



REPUBLIKA HRVATSKA
GRAD ZAGREB
GRADSKI URED ZA KATASTAR I
GEODETSKE POSLOVE

Odjel za katastar zemljišta i nekretnina
Odsjek 1. (Zagreb)

KLASA: 935-08/10-02/3116

URBROJ: 251-15-02/1-10-2

Zagreb, 09. prosinac 2010.

Gradski ured za katastar i geodetske poslove na temelju članka 159. stavak 1. Zakona o općem upravnom postupku (NN br. 47/09) i članka 124. Zakona o državnoj izmjeri i katastru nekretnina (NN br. 16/07), povodom zahtjeva: HRVATSKA AKADEMIJA ZNANOSTI I UMJETNOSTI, Zagreb, Zrinski trg broj 11, izdaje:

U V J E R E N J E

Potvrđuje se da su građevine na k.č. broj 7168 K.o. Centar evidentirane na skici mjerenja u postupku nove izmjere, prije 15. veljače 1968. godine. Tlocrtna površina evidentiranih građevina izračunata je sa skice mjerenja i označena na izvodu iz katastarskog plana brojevima:

I - kuća broj 10, 11, 12 i 13 iznosi 1559 m²,

II - spremište iznosi 6 m²,

III - dvorišna zgrada iznosi 112 m²,

IV - dvorišna zgrada iznosi 27 m²,

V - dvorišna zgrada iznosi 159 m²,

VI - spremište iznosi 155 m²,

VII - spremište iznosi 6 m²,

VIII - bazen iznosi 18 m².

Sastavni dio ovog uvjerenja su izvod iz katastarskog plana i izvadak iz posjedovnog lista.

Kao predmet iz članka 6. točka 2. Zakona o upravnim pritojbama ("Narodne novine" br. 8/96, 77/96, 95/97, 131/97, 68/98, 66/99, 145/99, 30/00, 116/02, 163/03, 17/04, 110/04, 141/04, 150/05, 153/05, 129/06, 117/07, 25/08 i 60/08) uvjerenje je oslobođeno naplate upravnih pritojbi.

Izradila: Vlatka Lukač dipl. ing. geod.

Prilog: 1. Izvod iz katastarskog plana
2. Izvadak iz posjedovnog lista





REPUBLIKA HRVATSKA
GRAD ZAGREB


GRADSKI URED ZA KATASTAR I
GEODETSKE POSLOVE
Odjel za katastar zemljišta i nekretnina
Odsjek I (Zagreb)

Zagreb, 08. prosinac 2010.

K.o. Centar
Mjerilo 1:1000
Broj kat. plana: 25

IZVOD IZ KATASTARSKOG PLANA
za katastarsku česticu broj 7168

Izvod je sastavni dio uvjerenja broj Klasa: 935-08/2010-02/3116, URBROJ: 251-15-2/1-2010-2

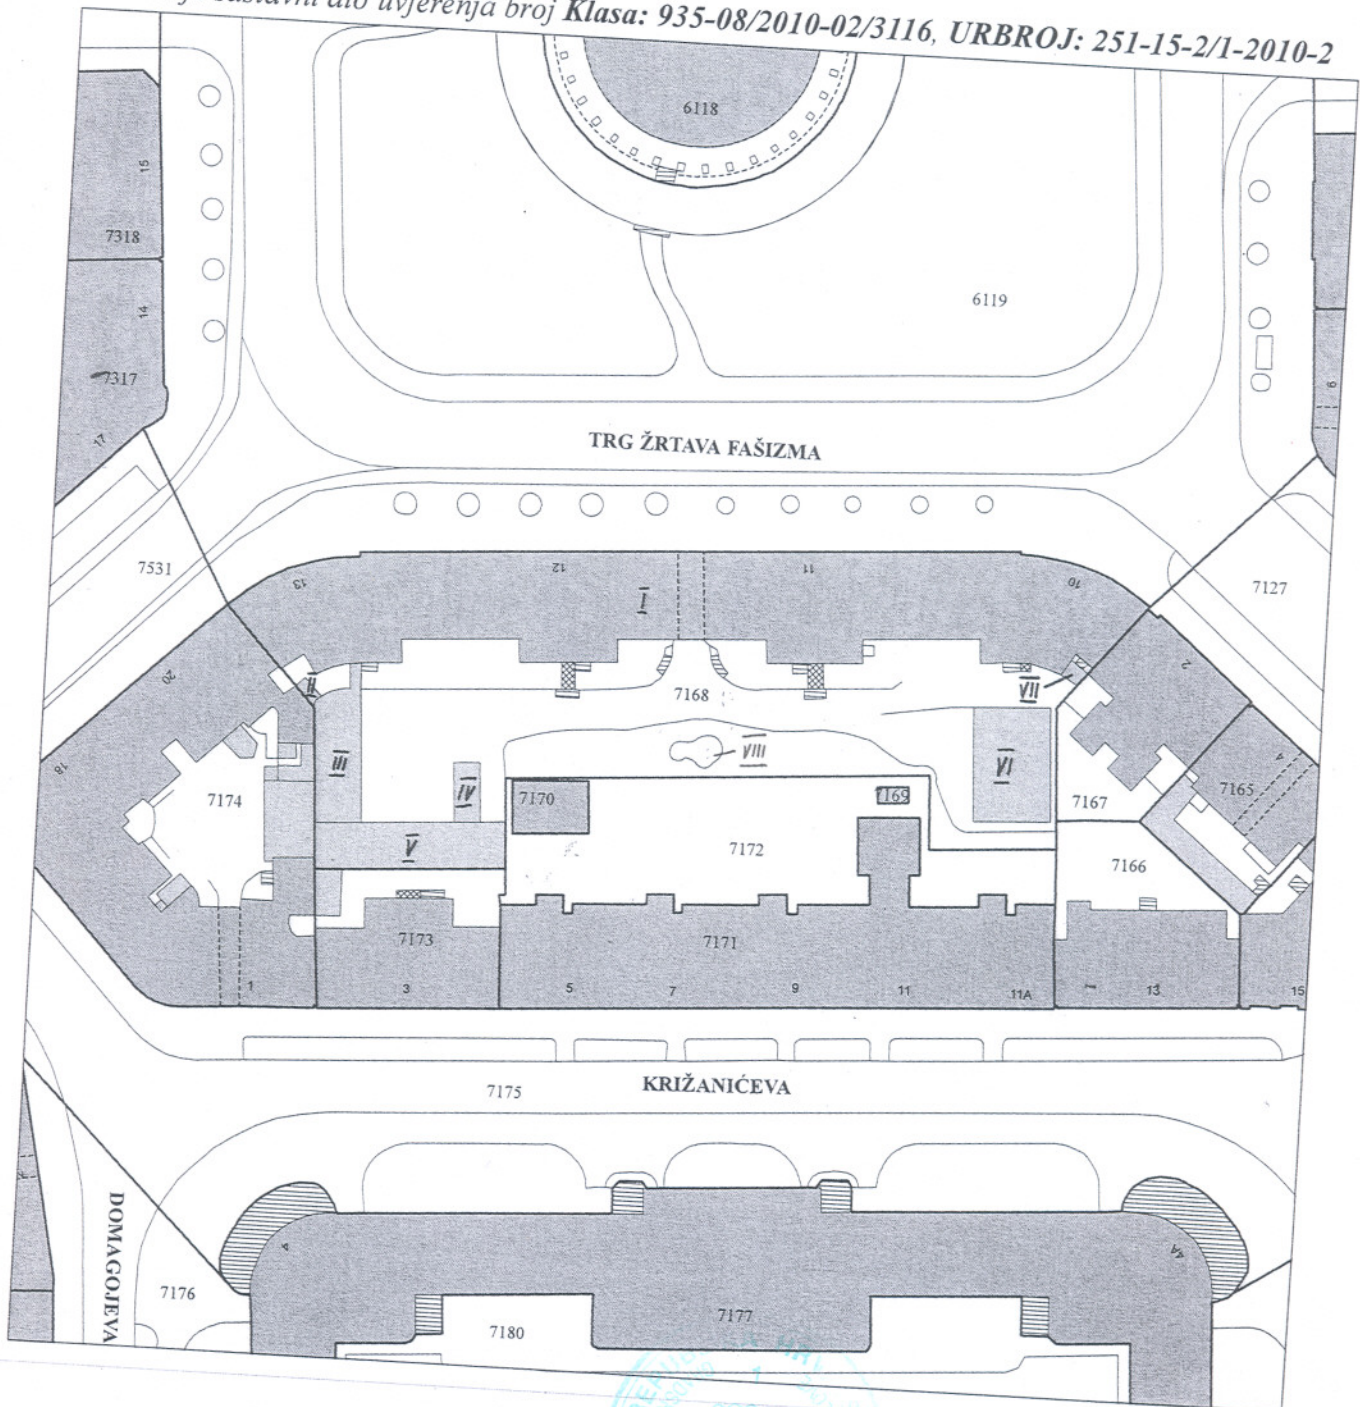

Obradio/la: Ksenija Došlić



Šef odsjeka
Drago Jurič, dipl. ing. geod.



REPUBLIKA HRVATSKA
GRAD ZAGREB
GRADSKI URED ZA KATASTAR I
GEODETSKE POSLOVE

Odjel za katastar zemljišta i nekretnina
Odsjek I (Zagreb)

KLASA: 935-07/2010-001/9279

URBROJ: 251-15-02/1-2010-2

Zagreb, 9.12.2010.

IZVADAK IZ POSJEDOVNOG LISTA

Ovaj prijepis posjedovnog lista je sastavni dio uvjerenja klase: 935-08/10-02/3116, urbroj: 251-15-02/1-10-2

Katastarska općina: **CENTAR**

MB katastarske općine: **335240**

Posjedovni list: **2621**

Nositelj prava

Naziv	Adresa	Pravni odnos	Udio/PLPG	OIB/ključ
STUDENTSKI DOM MOŠA PIJADE	ZAGREB, TRG ŽRTAVA FAŠIZMA 11	KORISNIK	1/1	

Katastarska čestica

Broj	Rudina/Ulica/Trg	Način uporabe	Adresa zgrade	PP režim*	Površina/m ²
7168	TRG ŽRTAVA FAŠIZMA	KUĆA	ZAGREB, TRG ŽRTAVA FAŠIZMA 10 ZAGREB, TRG ŽRTAVA FAŠIZMA 11 ZAGREB, TRG ŽRTAVA FAŠIZMA 12 ZAGREB, TRG ŽRTAVA FAŠIZMA 13		1559
7168	TRG ŽRTAVA FAŠIZMA	SPREMIŠTE			6
7168	TRG ŽRTAVA FAŠIZMA	DVORIŠNA ZGRADA			112
7168	TRG ŽRTAVA FAŠIZMA	DVORIŠNA ZGRADA			27
7168	TRG ŽRTAVA FAŠIZMA	DVORIŠNA ZGRADA			159
7168	TRG ŽRTAVA FAŠIZMA	SPREMIŠTE			155
7168	TRG ŽRTAVA FAŠIZMA	SPREMIŠTE			6
7168	TRG ŽRTAVA FAŠIZMA	BAZEN			18
7168	TRG ŽRTAVA FAŠIZMA	DVORIŠTE			1640

Ukupno: 3682 m²

Ostali korisnici/čestice su kao nepotrebno ispušteni.

Napomena:

Ova isprava nije dokaz o vlasništvu na katastarskim česticama upisanim u posjedovnom listu.

Referent: Vlatka Lukač



Po ovlaštenju pročelnika:

Šef odsjeka:

Drago Jurič, dipl. ing. geod.

Informacija o identifikaciji zemljišno knjižnih čestica prema evidenciji iz katastarske dokumentacije:

Kat. općina	Kat. čestica	ZK općina	ZK čestica	ZK uložak
Centar	7168	Grad Zagreb	2338/73	
Centar	7168	Grad Zagreb	2338/74	
Centar	7168	Grad Zagreb	2338/75	
Centar	7168	Grad Zagreb	2338/76	
Centar	7168	Grad Zagreb	2338/77	
Centar	7168	Grad Zagreb	D 2338/82	
Centar	7168	Grad Zagreb	D 2338/83	
Centar	7168	Grad Zagreb	D 2338/84	
Centar	7168	Grad Zagreb	D 2338/85	
Centar	7168	Grad Zagreb	D 2338/86	