

ART RESTAURIRANJE

DRUŠTVO OGRANIČENE ODGOVORNOSTI ZA POSLOVE ZAŠTITE I OČUVANJA KULTURNE BAŠTINE
PO OVLAŠTENJU MINISTARSTVA KULTURE REPUBLIKE HRVATSKE – **KONZERVIRANJE I RESTAURIRANJE**

NARUČITELJ:

**FABER ELEKTROMEKANIK
OTOMASYON LİMİTED ŞİRKETİ**

Ulica Pavla Hatza 2, 10 000

Zagreb, Republika Hrvatska

OIB: 72845706901

Zastupan po: Mikdat Akman, *direktor*

E-mail:

mikdat.akman@faberinternational.net



IZVJEŠTAJ

ZATEČENOG STANJA KALIJEVIH PEĆI I
NJIHOVIH POZICIJA UNUTAR OBJEKTA
PALAČE VRANYCZANY – DOBRINOVIĆ U
ZAGREBU SA PRIJEDLOGOM DALJNJIH
RADOVA

IZVODITELJ:

ART RESTAURIRANJE d.o.o.

Bana Josipa Jelačića 39, 10 450,

Jastrebarsko, Republika Hrvatska

OIB: 66715978472

Zastupan po: Josip Šaban

Kontakt: 091 897 1215

E-mail: art.restauriranje@gmail.com

IZVODITELJ:**ART RESTAURIRANJE**

DRUŠTVO OGRANIČENE ODGOVORNOSTI ZA POSLOVE ZAŠTITE I OČUVANJA SPOMENIKA KULTURNE BAŠTINE
KONZERVIRANJE I RESTAURIRANJE

SJEDIŠTE TVRTKE:

Bana Josipa Jelačića 39, 10 450 Jastrebarsko

UTEMELJENJE TVRTKE:

14.08.2017.

MATIČNI BROJ SUBJEKTA (MBS):

081124601

OIB:

66715978472

MJERODAVNI SUD:

Trgovački sud u Zagrebu

ČLANOVI DRUŠTVA:

Josip Šaban

DIREKTOR I OVLAŠTENA OSOBA:

Josip Šaban

DJELATNOST:

9003, umjetničko stvaralaštvo

KONTAKT BROJ:

091 897 12 15

Josip Šaban

KONTAKT E-MAIL:

art.restauriranje@gmail.com

POSLOVNA BANKA:

Privredna banka Zagreb d.d.

Radnička cesta 50, 10 000, Zagreb

IBAN: HR11 2340009 – 1110895150

Tvrtka **ART RESTAURIRANJE** ima primarnu djelatnost rad na kulturnim dobrima Republike Hrvatske sa dopuštenjem Ministarstva kulture. Naši djelatnici i suradnici su diplomirani konzervatori – restauratori sa dopuštenjem za rad na zidnom osliku, kamenoj plastici koji sa profesionalnim pristupom izvode zadane projekte u skladu sa propisima, standardima i pravilima struke. Višegodišnje iskustvo djelatnika nadograđujemo novim znanjima, raznim konferencijama te suradnjom s drugim stručnjacima kako iz restauratorskih tako i drugih polja djelatnosti. Izvodimo istražne radove sa pripadajućom projektnom dokumentacijom (Elaboratima), utvrđujemo uzroke propadanja te dajemo savjete za što bolje očuvanje umjetnina. Naša djelatnost uključuje preventivnu zaštitu, analizu, razradu tehnologije i metodologije te pristupa restauracije, integracije i zaštite umjetnina, koristeći kako klasične tehnike tako i suvremene metode. Restauriramo fresko i secco zidne slike, skulpture, slike na različitim nosiocima, kamenu plastiku te štuko dekoracije i starine. Osim na licu mjesta, usluge konzervacije i restauracije umjetnina izvodimo i u našoj radionici s kontroliranim mikroklimatskim uvjetima.

ART RESTAURIRANJEDRUŠTAVA OGRANIČENE ODGOVORNOSTI ZA POSLOVE ZAŠTITE I OČUVANJA SPOMENIKA KULTURNE BAŠTINE
KONZERVIRANJE I RESTAURIRANJEADRESA: Ulica bana Josipa Jelačić 39, 10 450, Jastrebarsko
KONTAKT: 091/897 12 15, E-Mail: art.restauriranje@gmail.com
IBAN: HR11 2340009 – 1110895150 kod Privredna banka Zagreb d.d.
OIB: 66715978472
EUID: HRSR.081124601**IMENOVANJE VODITELJE ZA DEMONTAŽU KALIJEVIH PEĆI (KAMINA) U
SKLOPU KONSTRUKTIVNE SANACIJE PALAČE VRANYCZANY –
DOBRINOVIĆ U ZAGREBU****IMENOVANJE br: 001/2023.**

Tvrtka **ART RESTAURIRANJE** d.o.o. iz Jastrebarskog, Ulica bana Josipa Jelačića 39 imenuje **NENADA HUKMANA, majstora pečara** voditeljem radova demontaže kalijevih peći (kamina) iz palače PALAČE VRANYCZANY – DOBRINOVIĆ u Zagrebu u sklopu konstruktivne sanacije objekta.

Imenovanje se vrši na osnovu ovog Izvještaja iz 22.08.2023. godine u kojoj gore navedeni djeluju u svojstvu Izvoditelja navedenih radova koji se izvode za Naručitelja, tvrtku FABER ELEKTROMEKANİK OTOMASYON LİMİTED ŞİRKETİ, Glavna podružnica Zagreb.


U Zagrebu,

22. 08. 2023.

ART RESTAURIRANJE d.o.o.

Osoba ovlaštena za zastupanje:



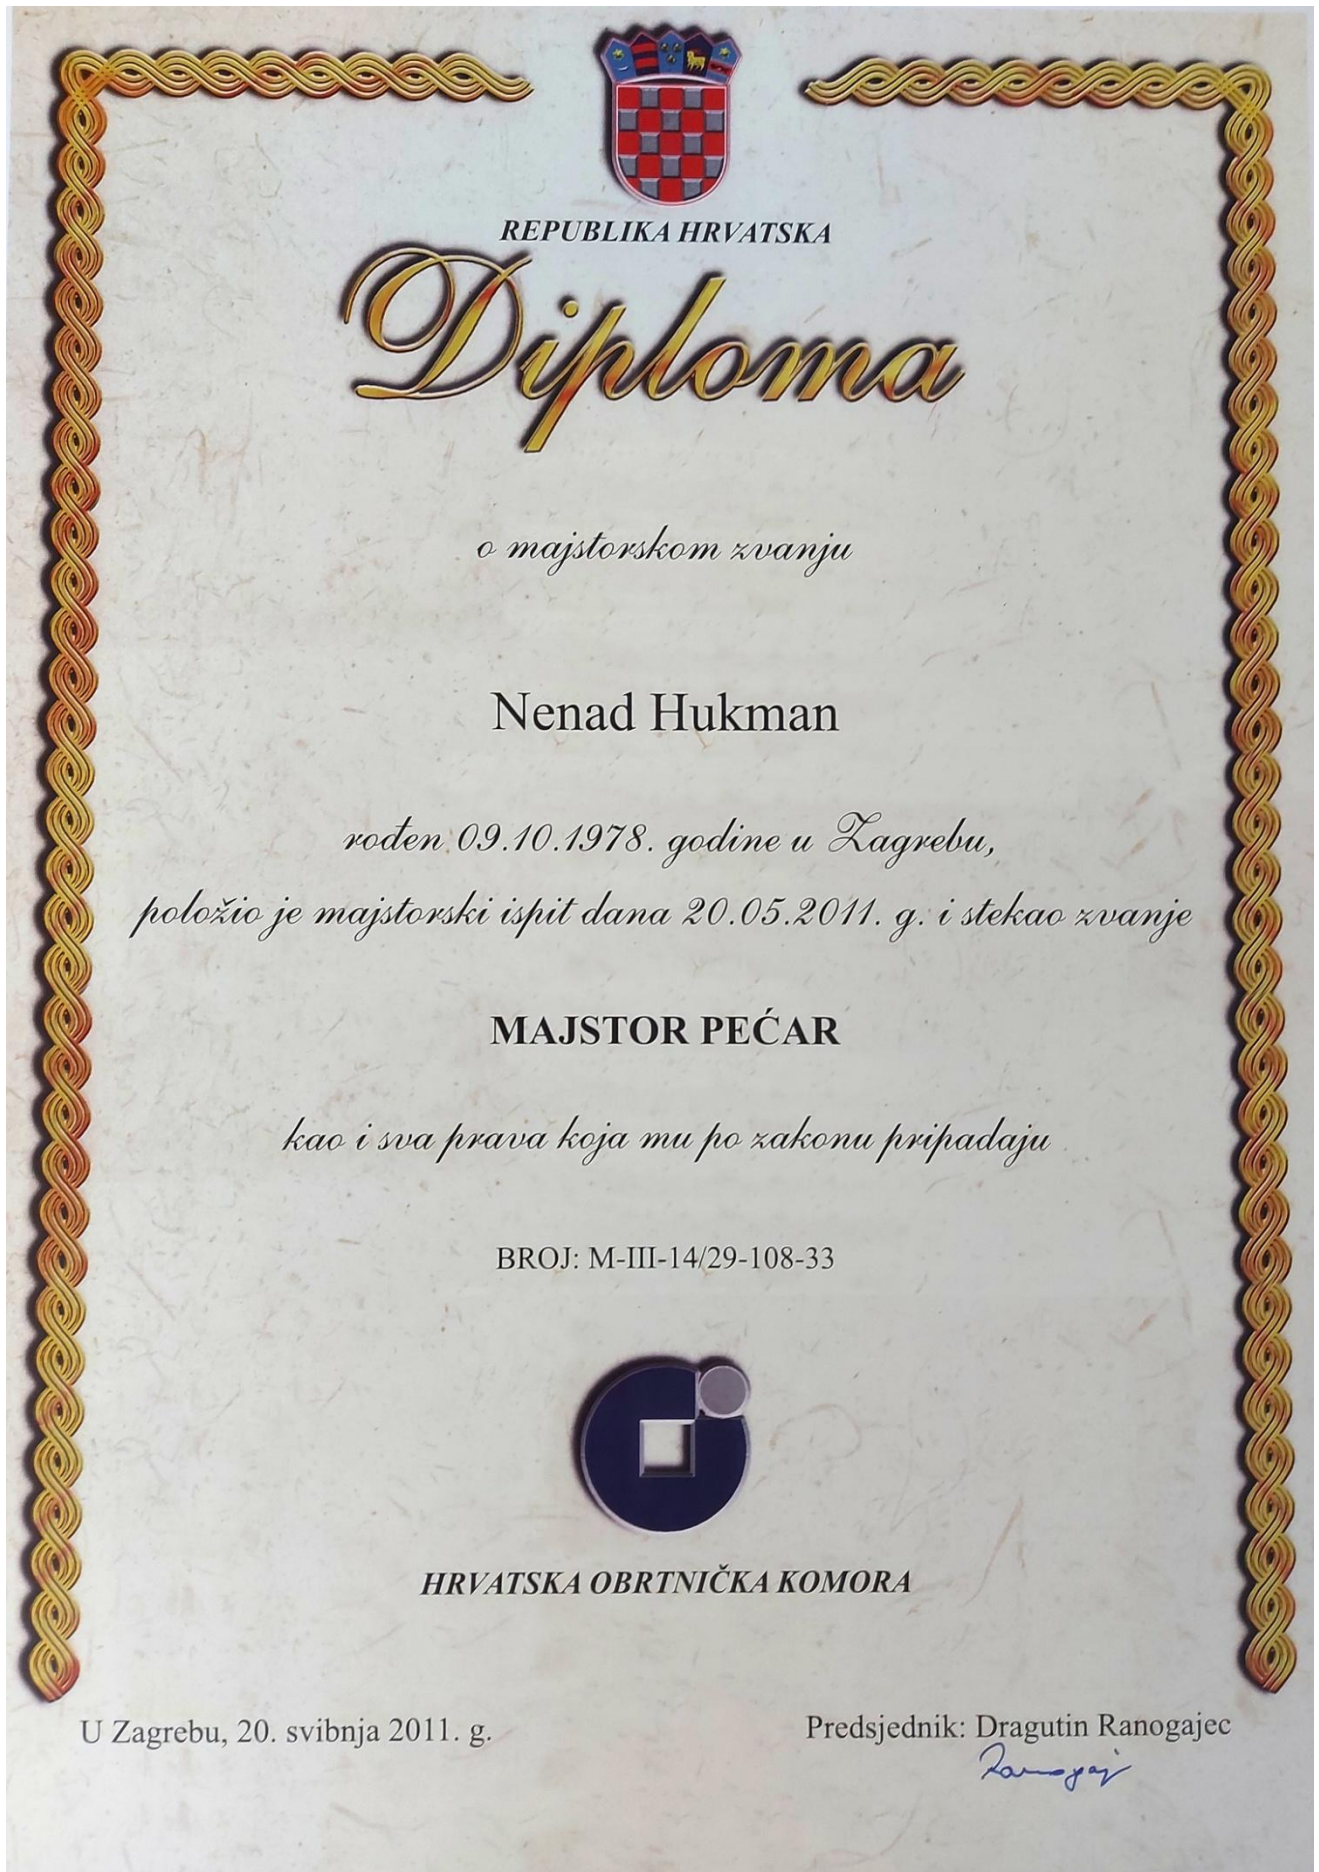

REPUBLIKA HRVATSKA

**OBRTNICA****21010124009**

Vlasnik obrta

NENAD HUKMAN

Ime i prezime

OIB vlasnika 84631569562
Matični broj obrta 92566006

Tvrtka

HUKMAN, OBRT ZA USLUGE I TRGOVINU, VL. NENAD HUKMAN, ZAGREB,
HUKMANI 24

Datum upisa u Obrtni registar 11.09.2006.

Datum početka obavljanja obrta 20.09.2006.

Djelatnosti

43.33.-POSTAVLJANJE ZIDNIH ILI PODNIH KERAMIČKIH, BETONSKIH ILI KAMENIH
PLOČICA, 46...-TRGOVINA NA VELIKO I POSREDOVANJE U TRGOVINI, OSIM TRGOVINE
MOTORNIM VOZILIMA I MOTOCIKLIMA, 43.33.-POSTAVLJANJE I UGRADNJA KERAMIČKIH
PEĆI, 81.30.-USLUŽNE DJELATNOSTI UREĐENJA I ODRŽAVANJA KRAJOLIKA



Kontrolni broj: f83e4cf3-cb7a-4692-9384-8a11e26f2f1f
Skeniranjem QR koda navedenog na ovom elektroničkom zapisu možete provjeriti točnost
podataka. Isto možete učiniti i na internet adresi <https://e-obrt.gov.hr/kontroladokumenta/> unosom
kontrolnog broja. U oba slučaja sustav će prikazati izvornik ovog dokumenta. U slučaju da je ovaj
dokument identičan prikazanom izvorniku u digitalnom obliku, Ministarstvo gospodarstva i
održivog razvoja potvrđuje točnost dokumenta i stanje podataka u trenutku izrade isprave.



REPUBLIKA HRVATSKA
 GRAD ZAGREB
 GRADSKI URED ZA GOSPODARSTVO, EKOLOŠKU ODRŽIVOST I STRATEGIJSKO PLANIRANJE
 SEKTOR ZA GOSPODARSTVO, PODUZETNIŠTVO, TURIZAM I INVESTICIJE
 ODJEL ZA GOSPODARSKJE DJELATNOSTI I RAD
 Odsjek za obrtni registar, evidenciju kolektivnih ugovora i registar udruga sindikata i poslodavaca

KLASA: UP/I-311-02/22-002/597

URBROJ: 251-06-11-1/012-22-2

ZAGREB, 21.04.2022.

Grad Zagreb OIB: 61817894937, Gradski ured za gospodarstvo, ekološku održivost i strategijsko planiranje, Sektor za gospodarstvo, poduzetništvo, turizam i investicije, Odjel za gospodarske djelatnosti i rad, Odsjek za obrtni registar, evidenciju kolektivnih ugovora i registar udruga sindikata i poslodavaca, povodom zahtjeva NENADA HUKMANA OIB: 84631569562 iz ZAGREBA, HUKMANI 24, na temelju članka 15. stavak 1. Zakona o obrtu (Narodne novine 143/13 i 127/19), u predmetu upisa u obrtni registar nove djelatnosti obrta i promjene naziva tvrtke, donosi

RJEŠENJE

Upisuje se u Obrtni registar: UPIS NOVE DJELATNOSTI
 PROMJENA NAZIVA TVRTKE

1 Ime, prezime i adresa vlasnika:	NENAD HUKMAN, ZAGREB, HUKMANI 24
2 Naziv obrta:	HUKMAN, OBRT ZA USLUGE I TRGOVINU, VL. NENAD HUKMAN, ZAGREB, HUKMANI 24
3 Kratki naziv:	-
4 Dan upisa promjene u OR:	21.04.2022.
5 Oznaka obrtnice:	21010124009
6 Matični broj obrta:	92566006
7 OIB vlasnika:	NENAD HUKMAN (84631569562)
8 Djelatnosti obrta:	SJEDIŠTE: 43.33-POSTAVLJANJE ZIDNIH ILI PODNIH KERAMIČKIH, BETONSKIH ILI KAMENIH PLOČICA, 43.33-POSTAVLJANJE I UGRADNJA KERAMIČKIH PEĆI, 46.-TRGOVINA NA VELIKO I POSREDOVANJE U TRGOVINI, OSIM TRGOVINE MOTORNIM VOZILIMA I MOTOCIKLIMA, 81.30-USLUŽNE DJELATNOSTI UREĐENJA I ODRŽAVANJA KRAJOLIKA
9 Pretežita djelatnost:	43.33. - POSTAVLJANJE ZIDNIH ILI PODNIH KERAMIČKIH, BETONSKIH ILI KAMENIH PLOČICA
10 Naziv udruženja obrtnika:	UDRUŽENJE OBRTHNIKA GRADA ZAGREBA

Obrazloženje

NENAD HUKMAN podnio je zahtjev za upis u obrtni registar nove djelatnosti šifre: 81.30 NKD-a i promjene naziva tvrtke iz USLUŽNO TRGOVAČKI OBRT "HUKMAN" u HUKMAN, OBRT ZA USLUGE I TRGOVINU.

U provedenom postupku utvrđeno je da podnositelj zahtjeva ima upisan obrt u obrtnom registru koji se vodi u ovom uredu, a upisan je rješenjem KLASA: UP/I-311-02/06-02/617, URBROJ: 251-09-05/104-06-5 od 11.09.2006.

Prema podacima iz prijave KLASA: UP/I-311-02/22-002/597 utvrđeno je da su ispunjeni svi uvjeti propisani člankom 19. i člankom 27. Zakona o obrtu, pa je riješeno kao u izreci.

NARUČITELJ:

FABER ELEKTROMEKANIK OTOMASYON LİMİTED ŞİRKETİ

ADRESA:

Ulica Pavla Hatza 2, 10 000
Grad Zagreb, Republika Hrvatska

MBS:

081492086

OIB:

72845706901

MB:

05727391

EUID:

HRSR.081492086

MJERODAVNI SUD:

Trgovački sud u Zagrebu

PREDSTAVNIK:Mikdat Akman, *direktor***KONTAKT OSOBA:**

Željko Bačkonja

KONTAKT E-MAIL:

zeljko.backonja@faberinternational.net

KONTAKT TELEFON:

098 164 6054

PROJEKT:

**PALAČA VRANYCZANY
DOBRINOVIĆ, ZAGREB**

PALAČA VRANYCZANY – DOBRINOVIĆ, Zagreb

ADRESA: Ulica Andrije Hebranga 1**ŽUPANIJA:** Grad Zagreb**NADLEŽNA UPRAVA:** Gradski zavod za zaštitu spomenika kulture i prirode Grada Zagreba**VLASNIK OBJEKTA:** Hrvatska akademija znanosti i umjetnosti**NAMJENA OBJEKTA:** Muzejska**KATASTARSKA OPĆINA:** 335240, CENTAR**BROJ KATASTARSKE ČESTICE:** 2495**KATEGORIJA ZAŠTITE:** Pojedinačno zaštićeno kulturno dobro**LISTA I REGISTARSKI BROJ:**

Lista zaštićenih kulturnih dobara, Z-334

NAZIV OBJEKTA: PALAČA VRANYCZANY - DOBRINOVIĆ**DATACIJA KULTURNOG DOBRA:** 1881.-1882. g**KLASIFIKACIJA OBJEKTA:** Profana graditeljska baština**ARHITEKTONSKA VRSTA OBJEKTA:** Ugrađena Dvokrilna uglovna zgrada sa visokim prizemljem i dvije etaže.**PROJEKTANT - ARHITEKT:**

Otto von Hoffer

OPIS OBJEKTA:

Uglovna stambeno-najamna dvokatnica sagrađena 1881-82. prema projektu bečkog arhitekta Otta Hoffera za baruna Ljudevita Vranjczyanya Dobrinovića, magnata i mecenu, najreprezentativnija je historička palača u Zagrebu. Radove je izveo zagrebački arhitekt Ferdo Konrat. Od 1934., a s prekidima od 1946. godine, u palači se nalazi Moderna galerija. Adaptacija prostora galerije provedena je 1951. prema projektu Ive Župana. **PODACI O OPISU OBJEKTA U POTPUNOSTI PREUZETI SA LINKA** <https://registar.kulturnadobra.hr/>

PREDMET ZAHVATA:

Demontaža kalijevih peći te njihov transport u depo koji je definirao i odredio Investitor. U sklopu demontaže potrebno je izvesti detaljno fotodokumentiranje prije rastavljanja svake pojedine peći, sustavno rastavljanje i čišćenje od skrame te šute i označavanje sa pravilnim slaganjem u kašete/sanduke koje se transportiraju u predviđeni depo osiguran od strane Investitora u krugu od 10 kilometara od objekta.



REPUBLIKA HRVATSKA
GRAD ZAGREB
GRADSKI URED ZA KATASTAR I GEODETSKE POSLOVE

NESLUŽBENA KOPIJA

Stanje na dan: 23.12.2021. 00:02

PRIJEPIS POSJEDOVNOG LISTA

Katastarska općina: CENTAR (Mbr. 335240)

Posjedovni list: 7634

Udio	Prezime i ime odnosno tvrtka ili naziv, prebivalište odnosno sjedište upisane osobe	OIB
1/1	HRVATSKA AKADEMIJA ZNANOSTI I UMJETNOSTI, TRG NIKOLE ZRINSKOG 11, 10000 ZAGREB, HRVATSKA (VLASNIK)	

Podaci o katastarskim česticama

Zgr	Dio	Broj katastarske čestice	Adresa katastarske čestice/Način uporabe katastarske čestice/Način uporabe zgrade, naziv zgrade, kućni broj zgrade	Površina/m ²	Broj D.L.	Posebni pravni režimi	Primjedba
		2495	ULICA ANDRIJE HEBRANGA - TRG JOSIPA JURJA STROSSMAYERA	2909	26	KD	
			KUĆA	361			
			KUĆA, Zagreb, Trg Josipa Jurja Strossmayera 12, Zagreb, Ulica Andrije Hebranga 3, 1	1428			
			DVORIŠTE	1120			
Ukupna površina katastarskih čestica				2909			

NAPOMENA: Ovaj prijepis posjedovnog lista nije dokaz o vlasništvu na katastarskim česticama upisanim u posjedovnom listu.

Značenje oznaka pravnih režima: KD-KULTURNO DOBRO.



NESLUŽBENA KOPIJA

REPUBLIKA HRVATSKA

Općinski građanski sud u Zagrebu
ZEMLJIŠNOKNJIŽNI ODJEL ZAGREB
Stanje na dan: 23.12.2021. 00:02

Verificirani ZK uložak

Katastarska općina: 335240, CENTAR

Broj ZK uložka: 7634

Broj zadnjeg dnevnika: Z-55699/2020
Aktivne plombe:

IZVADAK IZ ZEMLJIŠNE KNJIGE

A
Posjedovnica
PRVI ODJELJAK

Rbr.	Broj zemljišta (kat. čestice)	Oznaka zemljišta	Površina			Primjedba
			jutro	čhv	m2	
1.	2495	KUĆA, TRG JOSIPA JURJA STROSSMAYERA 12, ZAGREB - ULICA ANDRIJE HEBRANGA 1, 3, ZAGREB, KUĆA I DVORIŠTE DVORIŠTE KUĆA KUĆA, Zagreb, Trg Josipa Jurja Strossmayera 12, Zagreb, Ulica Andrije Hebranga 3, 1			2909	
					1120	
					361	
					1428	
		UKUPNO:			2909	

B
Vlastovnica

Rbr.	Sadržaj upisa	Primjedba
1. Vlasnički dio: 1/1		
HRVATSKA AKADEMIJA ZNANOSTI I UMJETNOSTI		
1.2	Zaprimljeno 09.12.2020.g. pod brojem Z-55699/2020 Primljeno:27.svibnja 1963 Z-5526/63 Na temelju rješenja Zavoda za zaštitu spomenika kulture grada Zagreba od 02.II 1963. broj 01-45/2-1963 zabilježuje se , da zgrada - kuća pop. br.1093 na Zrinjskom trgu br.12, Kukovičeva ul. br.3 i Akademičkom trgu br.12 - sagrađena na kč.br. 2495 k, o. Centar ima svojstvo spomenika kulture.	ZABILJEŽBA

Rbr.	Sadržaj upisa	Primjedba
Upisi koji vrijede za sve udjele na B listu:		
1.1	Zaprimljeno 09.12.2020.g. pod brojem Z-55699/2020 Prvenstveni red upisa: Z-11531/2003 ZABILJEŽBA Zaprimljeno 14.05.2003. broj Z-11531/2003 Temeljem Rješenja Ministarstva kulture, Uprave za zaštitu kulturne baštine KI: UP/-I-612-08/02-01/539, Ur.br: 532-10-1/8 (JB)-02-2 od 21.11.2002. g., zabilježuje se da su nekretnine upisane u A zaštićen spomenik kulture te da imaju svojstvo kulturnog dobra	ZABILJEŽBA



REPUBLIKA HRVATSKA
DRŽAVNA GEODETSKA UPRAVA
GRADSKI URED ZA KATASTAR I GEODETSKE POSLOVE

NESLUŽBENA VERZIJA

K.o. CENTAR, 335240
k.č. br.: 2495


IZVOD IZ KATASTARSKOG PLANA

Približno mjerilo ispisa 1: 500
Izvorno mjerilo plana 1:1000



Datum ispisa: 23.12.2021

4.0 LEGENDA POZICIJA KAMINA UNUTAR SJEVERNOG KRILA PRIZEMLJA OBJEKTA

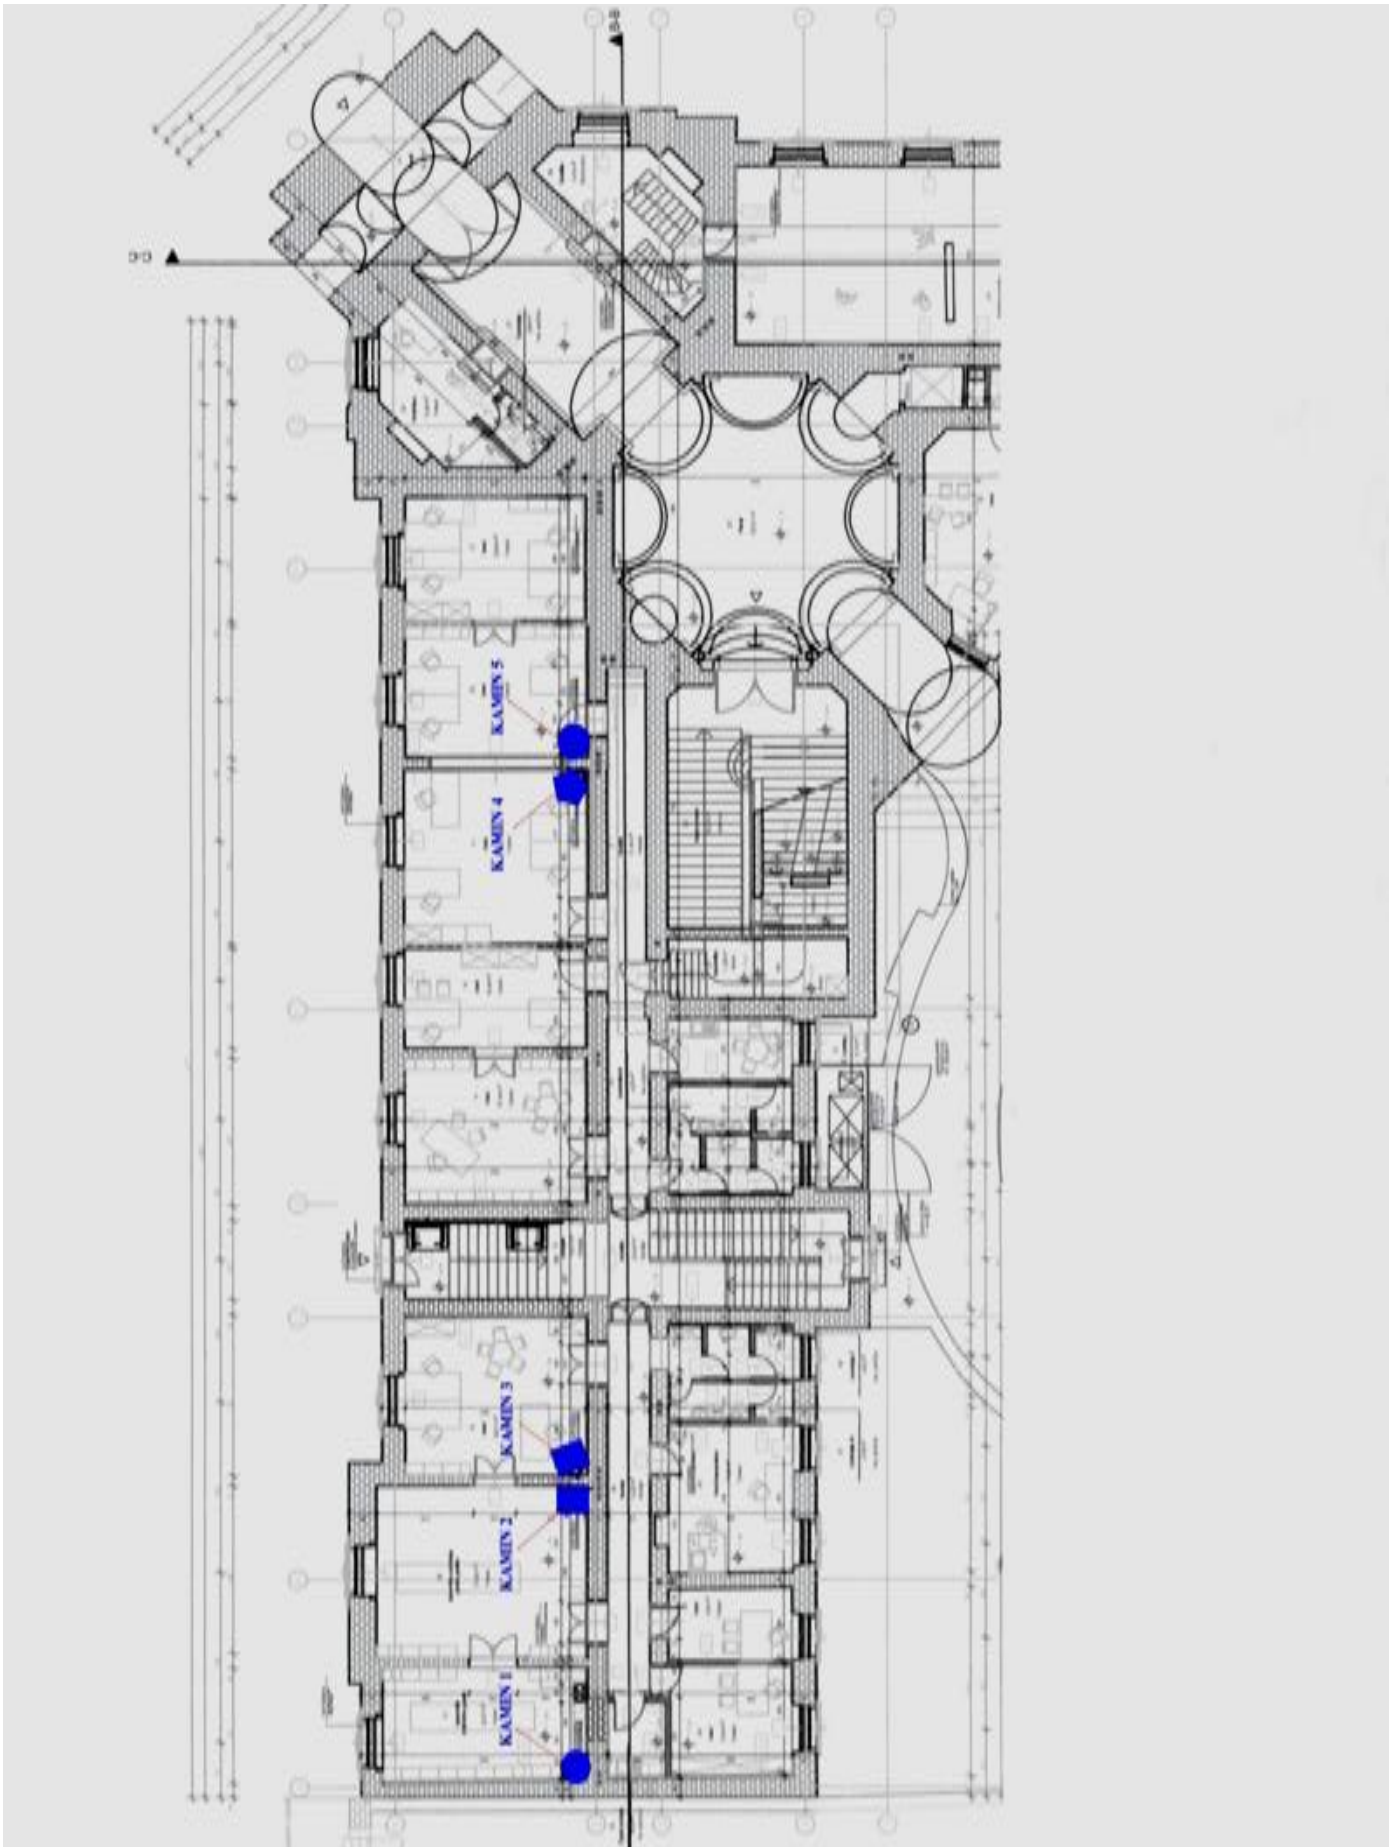

**FOTOGRAFIJA 1**

Total **KAMINA 1** smještenog unutar prostorije spremišta knjižne građe na zapadnom dijelu sjevernog krila palače Vranyczany Dobrinović u Zagrebu. *Fotografirano u lipnju 2023. godine.*



FOTOGRAFIJA 2 Detalj kape **KAMINA 1** sa vidljivim oštećenjima i recentnim zakrpama. *Fotografirano u lipnju 2023. godine.*



FOTOGRAFIJA 3 Detalj gornjeg dijela **KAMINA 1** sa vidljivim oštećenjima i izmaknutim fugama. *Fotografirano u lipnju 2023. godine.*



FOTOGRAFIJA 4 Detalj srednjeg dijela KAMINA 1 sa vidljivim oštećenjima unutar zona fuga. Fotografirano u lipnju 2023. godine.



FOTOGRAFIJA 5 Detalj donjeg dijela KAMINA 1 sa vidljivim oštećenjima unutar zona fuga. Fotografirano u lipnju 2023. godine.



FOTOGRAFIJA 6 Detalj donjeg dijela **KAMINA 1** unutar zone ložišta. *Fotografirano u lipnju 2023. godine.*



FOTOGRAFIJA 7 Detalj donjeg dijela **KAMINA 1** ispod zone ložišta i vidljivim otvorom za skupljanje pepela. *Fotografirano u lipnju 2023. godine.*

OPIS ZATEČENOG STANJA KAMINA 1

KAMIN 1 pozicioniran je u zapadnom kutu zapadnog dijela prostorije spremišta knjižne građe prizemlja palače Vranczany Dobrinović u Zagrebu. U zatečenom stanju navedeni kamin ima više oštećenja po spojnica/fugama sljepljenih elemenata. Također se na vrhu vidi neki oblik recentne zakrpe gdje nedostaje dio originalne kape u obliku šiljka. Unutar zone ložišta i prostora za skupljanje pepela naziru se također pukotine po fugama ali i nepravilni spojevi gdje se nazire gubitak vertikalnosti po originalnim složenim redovima elemenata nevezano na oštećenja od potresa. Na nekim mjestima uslijed potresa došlo je do lomova rubova/uglova pojedinih elemenata kamina.

**FOTOGRAFIJA 8**

Total **KAMINA 2** smještenog unutar prostorije spremišta građe grafike na zapadnom dijelu sjevernog krila palače Vranyczany Dobrinović u Zagrebu. *Fotografirano u lipnju 2023. godine.*



FOTOGRAFIJA 9 Detalj kape **KAMINA 2** sa vidljivim oštećenjima slomljenih elemenata i popucalih fuga. *Fotografirano u lipnju 2023. godine.*




FOTOGRAFIJA 10 Detalj gornjeg dijela **KAMINA 2** sa vidljivim oštećenjima i izmaknutim fugama u izvornom? postavljanju ili naknadnom preslagivanju kamina. *Fotografirano u lipnju 2023. godine.*



FOTOGRAFIJA 11 Detalj srednjeg dijela **KAMINA 2** sa vidljivim slomljenim i popucalim elementima vjerojatno uslijed potresa. *Fotografirano u lipnju 2023. godine.*



FOTOGRAFIJA 12 Detalj srednjeg dijela **KAMINA 2** sa vidljivim slomljenim i popucalim elementima vjerojatno uslijed potresa. *Fotografirano u lipnju 2023. godine.*

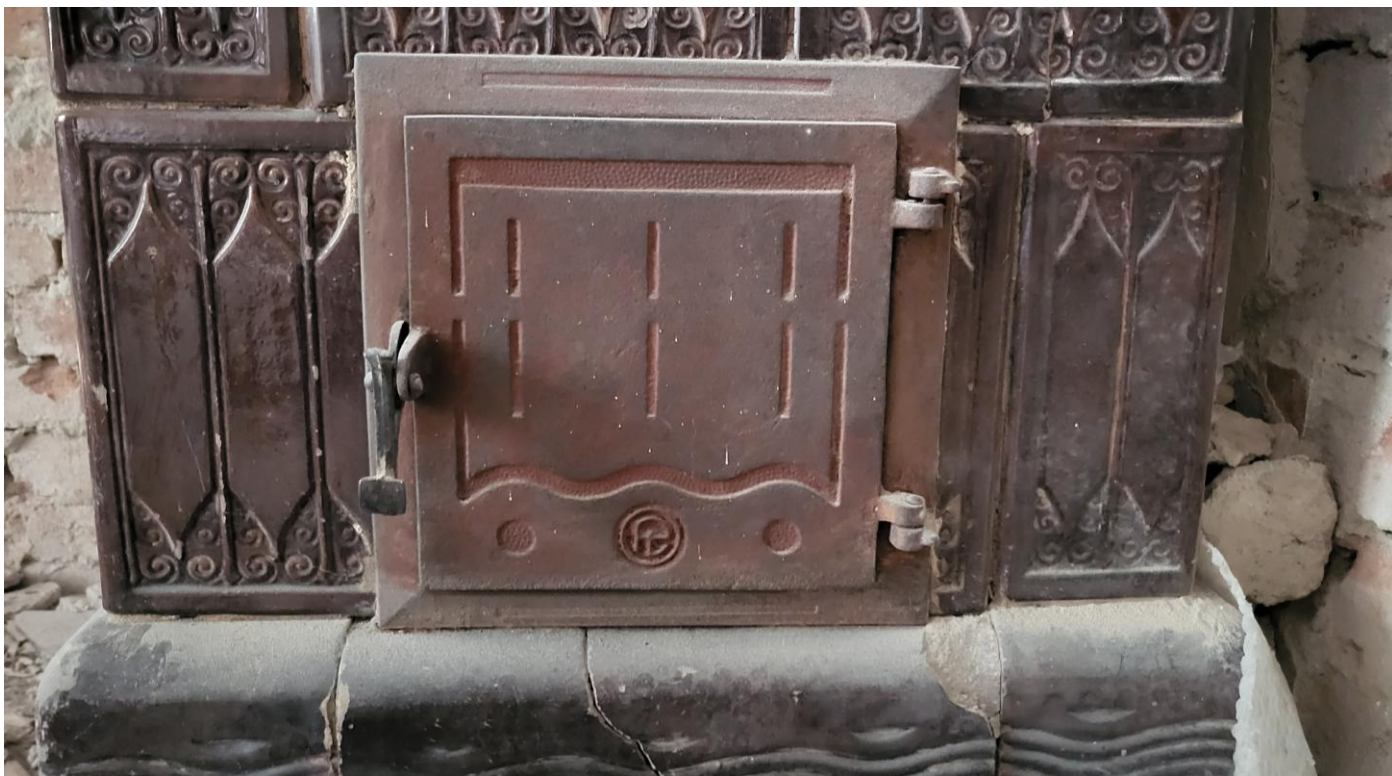

FOTOGRAFIJA 13 Detalj donjeg dijela KAMINA 2 unutar zone ložišta. Fotografirano u lipnju 2023. godine.



FOTOGRAFIJA 14 Detalj donjeg dijela KAMINA 2 ispod zone ložišta i vidljivim otvorom za skupljanje pepela. Fotografirano u lipnju 2023. godine.

OPIS ZATEČENOG STANJA KAMINA 2

KAMIN 2 pozicioniran je u zapadnom kutu zapadnog dijela prostorije spremišta građe grafike prizemlja palače Vranyczany Dobrinović u Zagrebu. U zatečenom stanju navedeni kamin ima više oštećenja po spojnica/fugama sljepljenih elemenata. Osim odvojenih i izmaknutih fuga između elemenata, navedeni kamin ima prema vizualnoj procjeni i pregledu najviše polomljenih elemenata koji su vjerojatno opucali prilikom potresa. Unutar zone ložišta i prostora za skupljanje pepela naziru se također velike pukotine i lomovi elemenata i gubitak vertikalnosti po orginalnim složenim redovima elemenata nevezano na oštećenja od potresa. Na nekim mjestima uslijed potresa došlo je do lomova rubova/uglova pojedinih elemenata kamina.

**FOTOGRAFIJA 15**

Total **KAMINA 3** smještenog unutar prostorije ureda u sjevernom krila palače Vranyczany Dobrinović koja je naslonjena na zapadni zid stubišta i ulaznog prostora navedenog krila palače. *Fotografirano u lipnju 2023. godine.*



FOTOGRAFIJA 16 Detalj kape **KAMINA 3** sa vidljivim oštećenjima rubnih dijelova elemenata i popucalih fuga te nepravilno presloženih elemenata koji ne prate horizontalnost fuga. *Fotografirano u lipnju 2023. godine.*



FOTOGRAFIJA 17 Detalj gornjeg dijela **KAMINA 3** sa vidljivim oštećenjima i izmaknutim fugama u izvornom? postavljanju ili naknadnom preslagivanju kamina. *Fotografirano u lipnju 2023. godine.*



FOTOGRAFIJA 18 Detalj srednjeg dijela **KAMINA 3** sa vidljivim oštećenjima površinskog sloja elemenata.
Fotografirano u lipnju 2023. godine.



FOTOGRAFIJA 19 Detalj srednjeg dijela **KAMINA 3** sa vidljivim oštećenjima površinskog sloja elemenata.
Fotografirano u lipnju 2023. godine.



FOTOGRAFIJA 20 Detalj donjeg dijela KAMINA 3 unutar zone ložišta. Fotografirano u lipnju 2023. godine.



FOTOGRAFIJA 21 Detalj donjeg dijela KAMINA 3 ispod zone ložišta i vidljivim otvorom za skupljanje pepela. Fotografirano u lipnju 2023. godine.

OPIS ZATEČENOG STANJA KAMINA 3

KAMIN 3 pozicioniran je unutar prostorije ureda u sjevernom krila palače Vranczyany Dobrinović koja je naslonjena na zapadni zid stubišta i ulaznog prostora navedenog krila palače u Zagrebu. U zatečenom stanju navedeni kamin ima više oštećenja po spojcicama/fugama sljepljenih elemenata. Osim odvojenih i izmaknutih fuga između elemenata navedeni kamin ima i nepravilno posložene ili presložene elemente koji ne prate vertikalnost i horizontalnost fuga između elemenata. Na nekim mjestima uslijed potresa došlo je do lomova rubova/uglova pojedinih elemenata kamina.




FOTOGRAFIJA 22


Total **KAMINA 4** smještenog unutar istočnog dijela sjevernog krila palače Vranyczany Dobrinović u zatečenom stanju.
Fotografirano u lipnju 2023. godine.



FOTOGRAFIJA 23 Detalj kape **KAMINA 4** sa vidljivim oštećenjima rubnih dijelova elemenata i popucalih fuga te nepravilno presloženih elemenata koji ne prate horizontalnost i vertikalnost fuga. *Fotografirano u lipnju 2023. godine.*

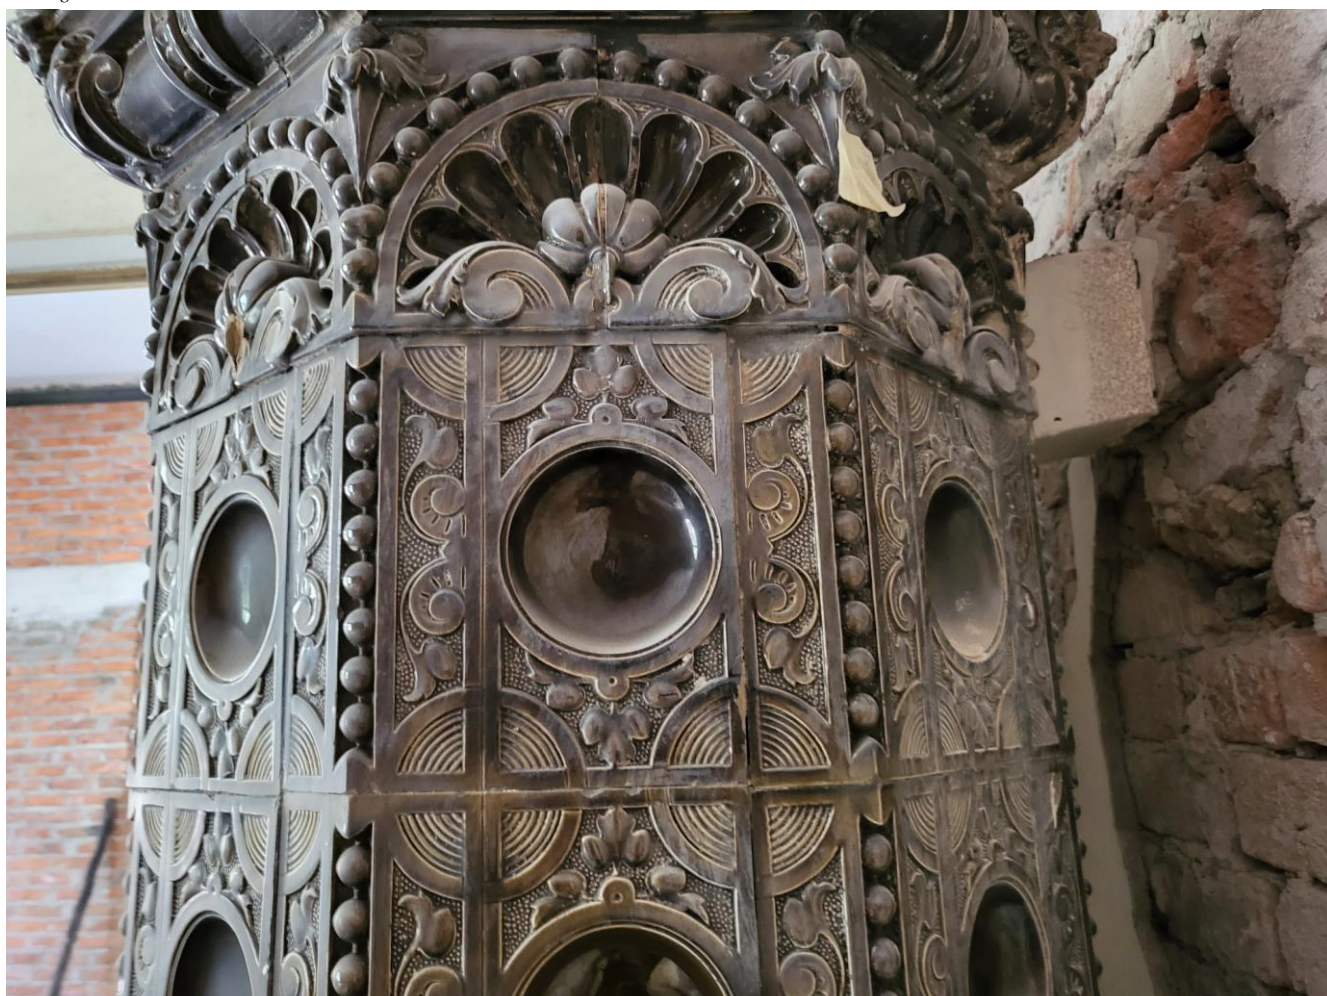

FOTOGRAFIJA 24 Detalj gornjeg dijela **KAMINA 4** u zatečenom stanju. *Fotografirano u lipnju 2023. godine.*

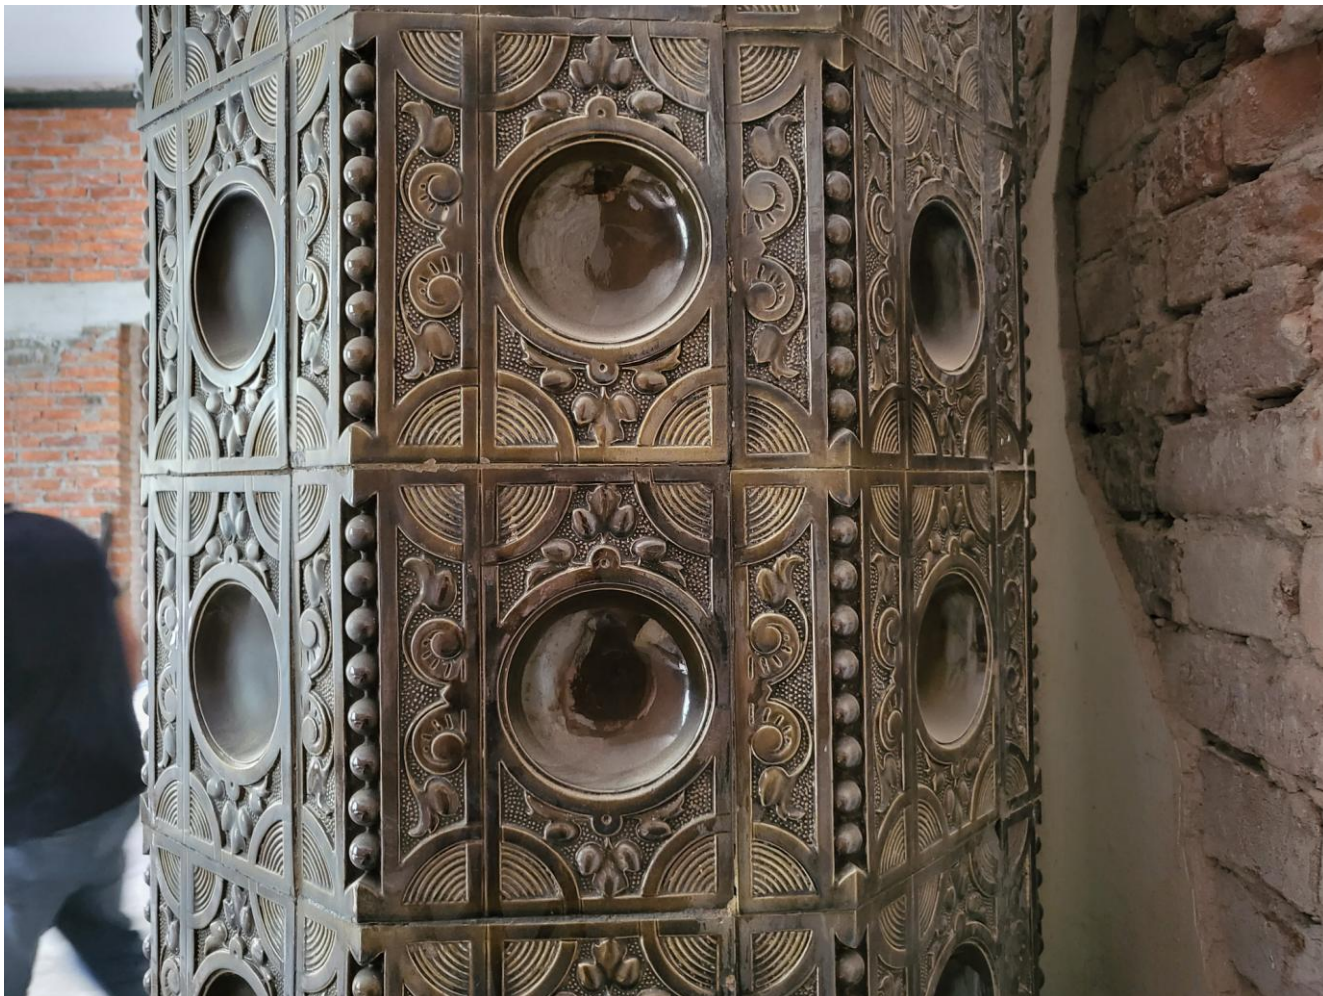

FOTOGRAFIJA 25 Detalj srednjeg dijela KAMINA 4 u zatečenom stanju. Fotografirano u lipnju 2023. godine.



FOTOGRAFIJA 26 Detalj srednjeg dijela KAMINA 4 u zatečenom stanju. Fotografirano u lipnju 2023. godine.



FOTOGRAFIJA 27 Detalj donjeg dijela **KAMINA 4** unutar zone ložišta. Fotografirano u lipnju 2023. godine.



FOTOGRAFIJA 28 Detalj donjeg dijela **KAMINA 4** u zatečenom stanju. Fotografirano u lipnju 2023. godine.

OPIS ZATEČENOG STANJA KAMINA 4

KAMIN 4 pozicioniran je unutar prostorije ureda u istočnom dijelu sjevernog krila palače Vranyczany Dobrinović u Zagrebu. U zatečenom stanju navedeni kamin ima više oštećenja po spojnica/fugama sljepljenih elemenata. Osim odvojenih i izmaknutih fuga između elemenata navedeni kamin ima i nepravilno posložene ili presložene elemente koji ne prate vertikalnost i horizontalnost fuga između elemenata. Na nekim mjestima uslijed potresa došlo je do lomova rubova/uglova pojedinih elemenata kamina.

**FOTOGRAFIJA 29**

Total **KAMINA 5** smještenog unutar istočnog dijela sjevernog krila palače Vranyczany Dobrinović u zatečenom stanju.
Fotografirano u lipnju 2023. godine.



FOTOGRAFIJA 30 Detalj kape **KAMINA 5** sa vidljivim oštećenjima rubnih dijelova elemenata i popucalih fuga. *Fotografirano u lipnju 2023. godine.*



FOTOGRAFIJA 31 Detalj gornjeg dijela **KAMINA 5** u zatečenom stanju. *Fotografirano u lipnju 2023. godine.*



FOTOGRAFIJA 32 Detalj srednjeg dijela KAMINA 5 u zatečenom stanju. Fotografirano u lipnju 2023. godine.



FOTOGRAFIJA 33 Detalj srednjeg dijela KAMINA 5 u zatečenom stanju. Fotografirano u lipnju 2023. godine.



FOTOGRAFIJA 34 Detalj donjeg dijela **KAMINA 5** unutar zone ložišta. *Fotografirano u lipnju 2023. godine.*



FOTOGRAFIJA 35 Detalj donjeg dijela **KAMINA 5** u zatečenom stanju. *Fotografirano u lipnju 2023. godine.*

OPIS ZATEČENOG STANJA KAMINA 5

KAMIN 5 pozicioniran je unutar prostorije ureda u istočnom dijelu sjevernog krila palače Vranczany Dobrinović u Zagrebu. U zatečenom stanju navedeni kamin ima više oštećenja po spojnica/fugama sljepljenih elemenata. Osim odvojenih i izmaknutih fuga između elemenata navedeni kamin ima i nepravilno posložene ili presložene elemente koji ne prate vertikalnost i horizontalnost fuga između elemenata. Na nekim mjestima uslijed potresa došlo je do lomova rubova/uglova pojedinih elemenata kamina.

6.0. PRIJEDLOG DALJNJIH RADOVA

Zbog konstruktivne obnove objekta neophodno je izmještanje i privremeno deponiranje svih kalijevih peći na novu lokaciju. Unutar te lokacije potrebno je osigurati više prostora jer se navedene peći rastavljaju te u rastavljenom obliku one zauzimaju mnogo veći površinu nego složene.

Prilikom demontaže svake pojedine peći potrebno je prethodno izvesti temeljitu i detaljnu foto – dokumentaciju. Nakon toga se pristupa rastavljanju te čišćenju svakog pojedinog elementa koji se numerira i radi zasebna legenda elemenata za svaki horizontalni red peći.

Između elemenata, prilikom slaganja u kašete ili sanduke potrebno je staviti geotekstil kako nebi došlo do oštećenja vanjske površine emajliranog dijela peći

Prilikom transporta potrebno je pažljivo u oprezno rukovanje sa sanducima i kašetama te zaštićen prostor pohrane u depou od drugih djelatnosti kako se prilikom upotrebe istog nebi oštetili demontirani elementi svih kalijevih peći.

Po završetku konstruktivne sanacije sve peći se vraćaju na svoju izvornu poziciju ali bez mogućnosti loženja.

U trenutku ponovnog slaganja potrebno je oprezno i postepeno slaganje svakog zasebnog reda. Ne smije se dogoditi da se optereti donji red postavlja idući ukoliko isti nije vezao kako ne bi došlo do ulegnuća horizontalnih fuga i sljubnica prilikom opterećanja više horizontalnih redova čime bi se izgubila horizontalnost i vertikalnos fuga.

Sve nedostajuće dijelove potrebno je rekonstruirati i izvesti njihovu repliku, a manja oštećenja restauratorsko kiparskim retušem vratiti u prvobitno stanje.

U Zagrebu, 22.08.2023.