TLOCRT PODRUMA

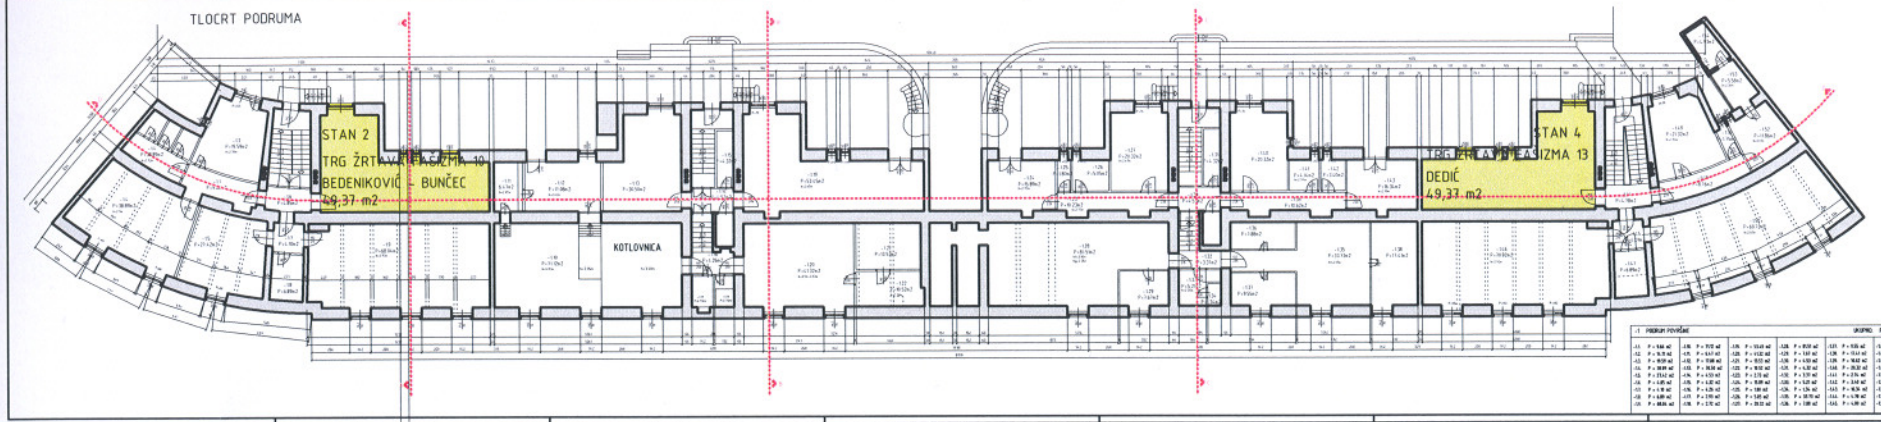

Z.O.P.: 11/11

INVESTITOR: HRVATSKA AKADEMIJA ZNANOSTI I UMJETNOSTI, Zrinski trg 11, Zagreb

PROJEKT: HRVATSKA AKADEMIJA ZNANOSTI I UMJETNOSTI, Zrinski trg 11, Zagreb

LOKACIJA: TRG ŽRTAVA FAŠIZMA 10-13, ZAGREB, k.č. 7968 k.o. Centar

SADRŽAJ: POSTOJEĆE STANJE
TLOCRT PODRUMA

TLOCRT PRIZEMLJA

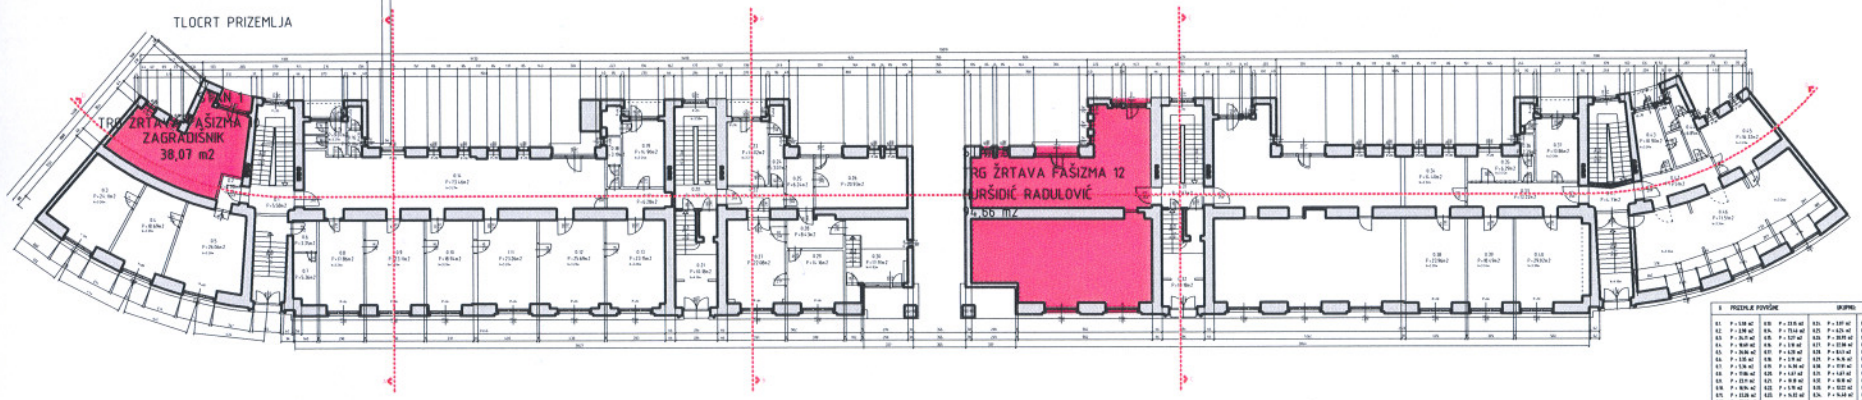

Z.O.P.: 11/11

INVESTITOR: HRVATSKA AKADEMIJA ZNANOSTI I UMJETNOSTI, Zrinski trg 11, Zagreb

PROJEKT: SNIMAK POSTOJEĆEG STANJA

LOKACIJA: TRG ŽRTAVA FAŠIZMA 10-13, ZAGREB, k.č. 7968 k.o. Centar

SADRŽAJ: POSTOJEĆE STANJE
TLOCRT PRIZEMLJA

TLOCRT I. KATA

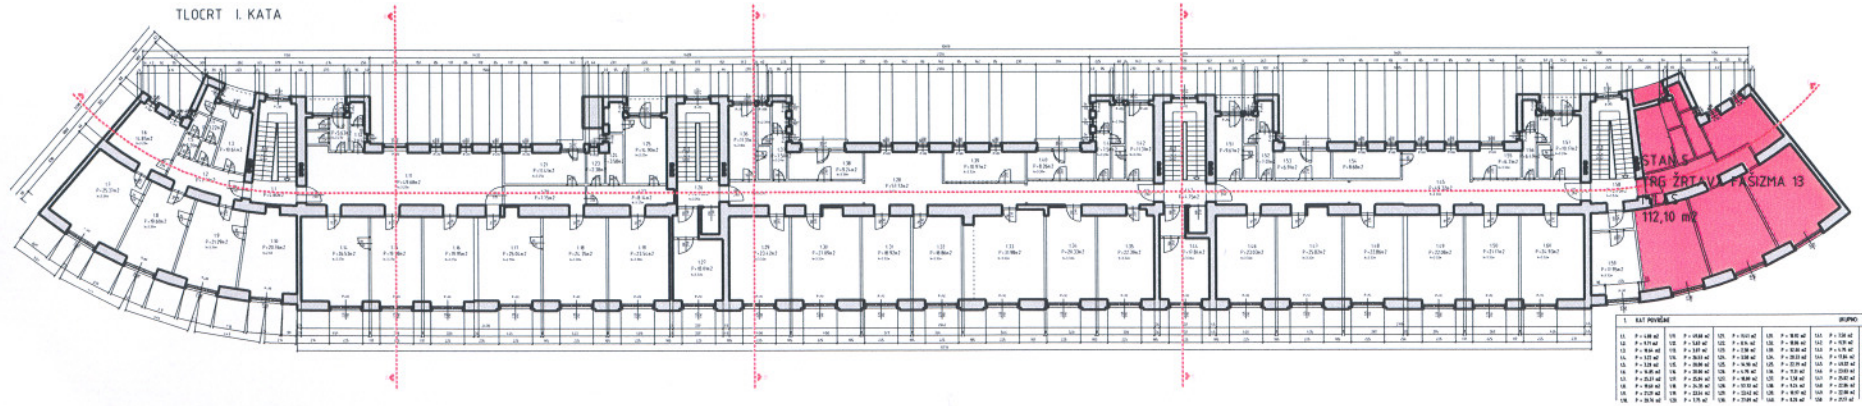

Z.O.P.: 11/11

INVESTITOR: HRVATSKA AKADEMIJA ZNANOSTI I UMJETNOSTI, Zrinski trg 11, Zagreb

PROJEKT: SNIMAK POSTOJEĆEG STANJA

LOKACIJA: TRG ŽRTAVA FAŠIZMA 10-13, ZAGREB, k.č. 7968 k.o. Centar

SADRŽAJ: POSTOJEĆE STANJE
TLOCRT 1. KATA