




PRIZEMLJE — POSTOJEĆE STANJE

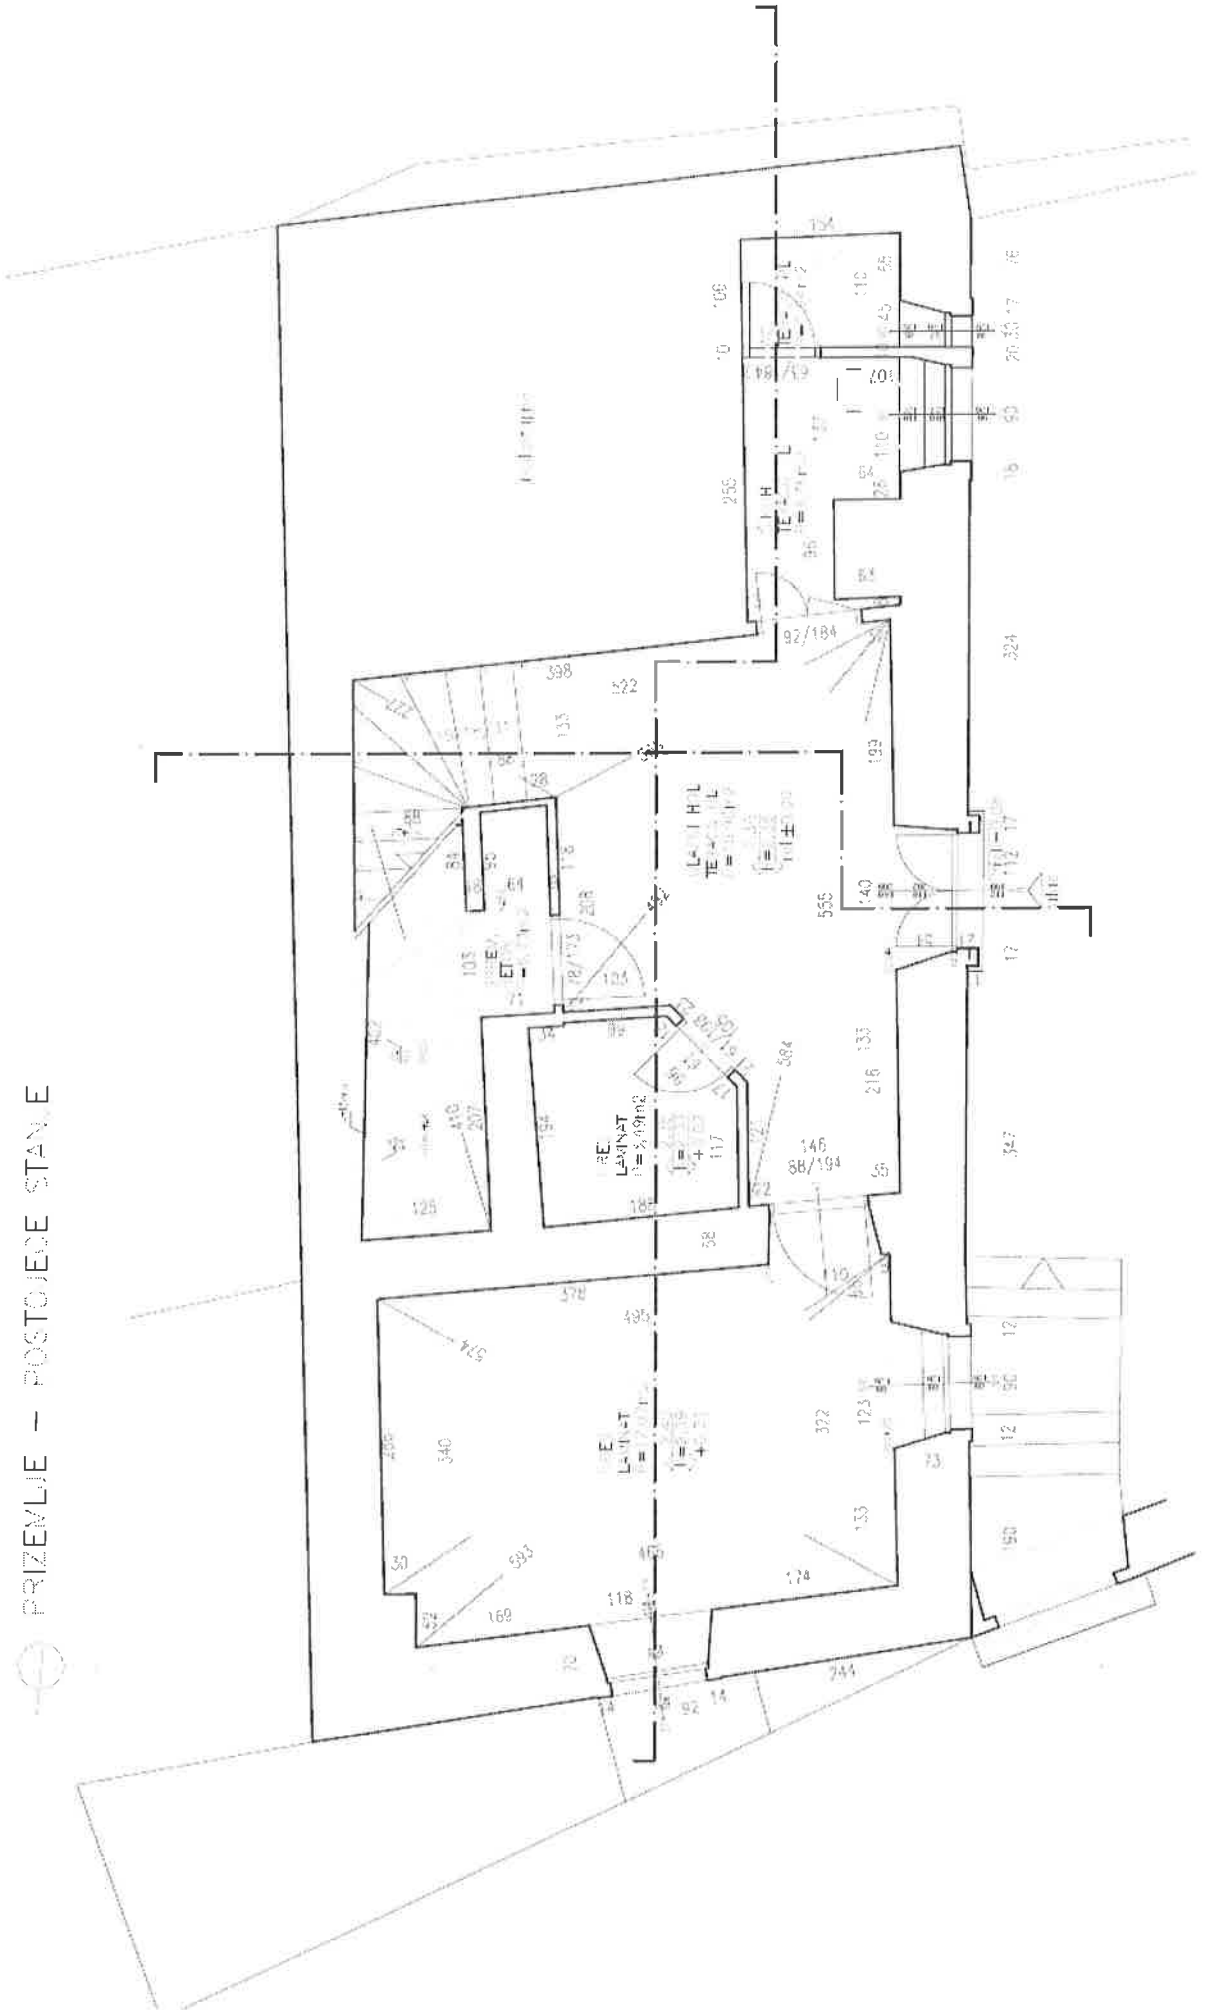


II KAT — POSTOJEĆE STANJE

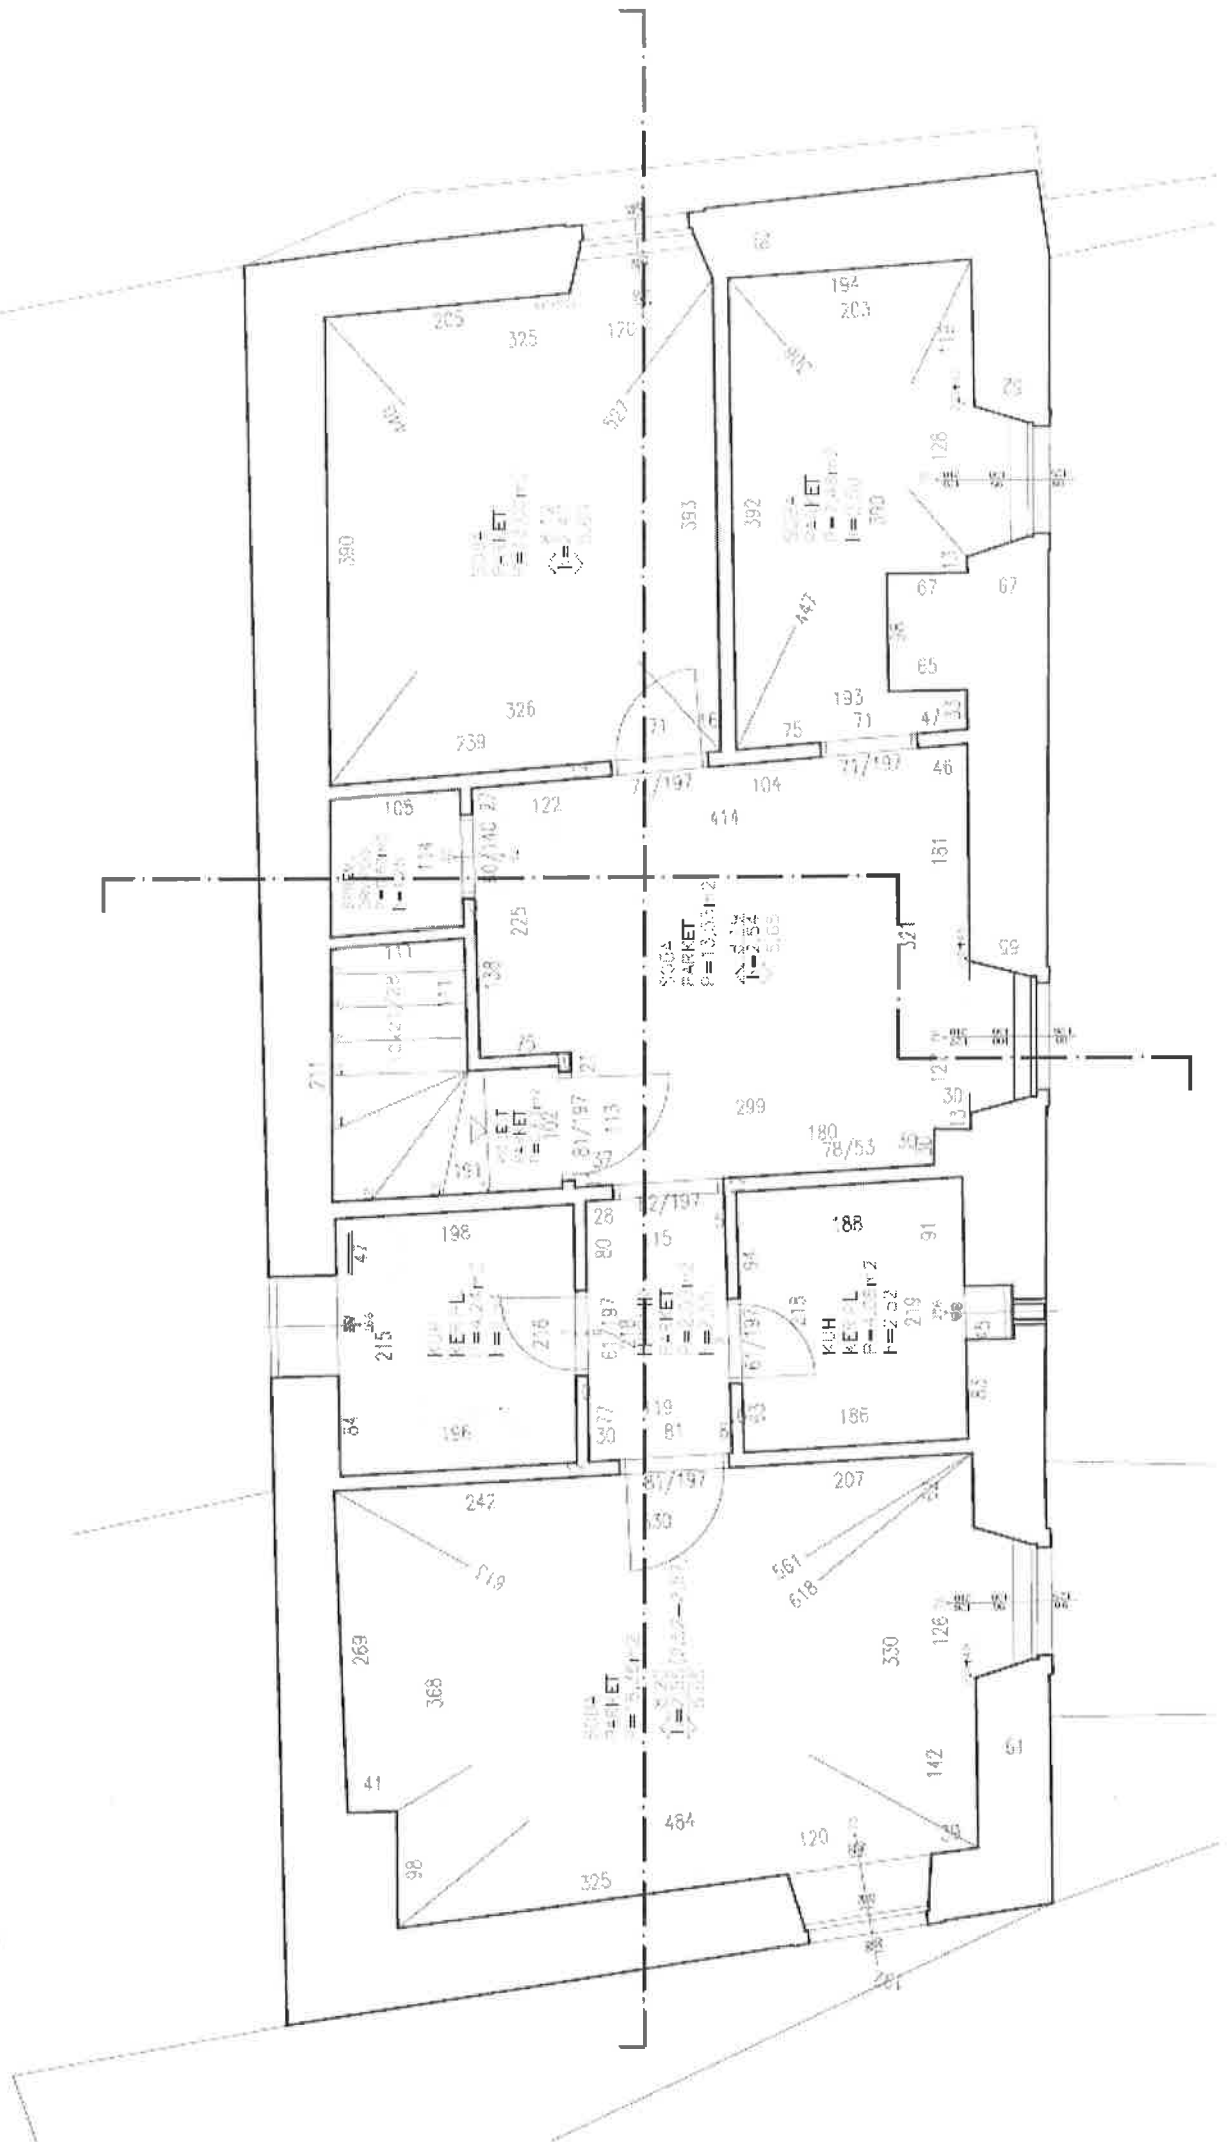


—⊖— TAVANSKI PROSTOR — POSTOJEĆE STANJE

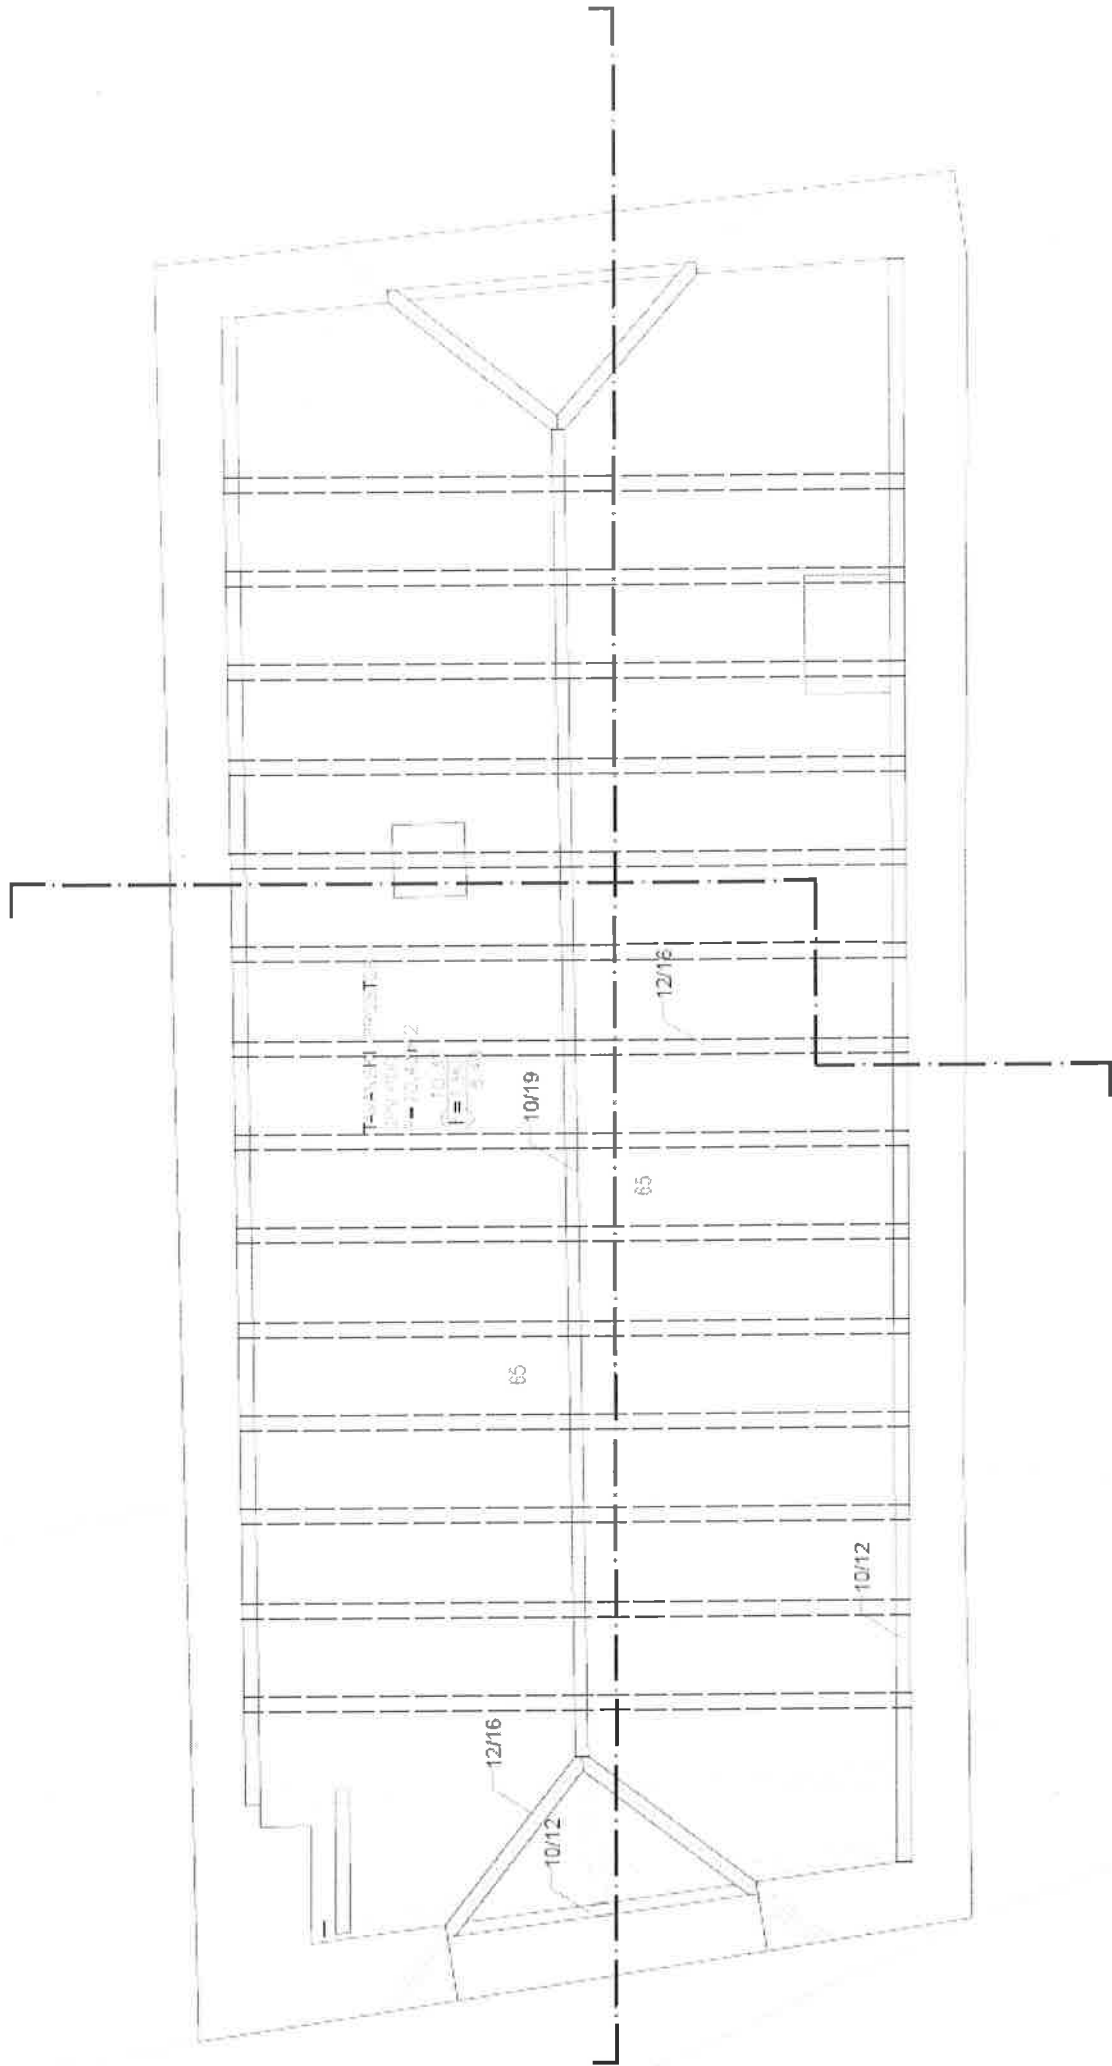


⊖ KROV -- POSTOJEĆE STANJE

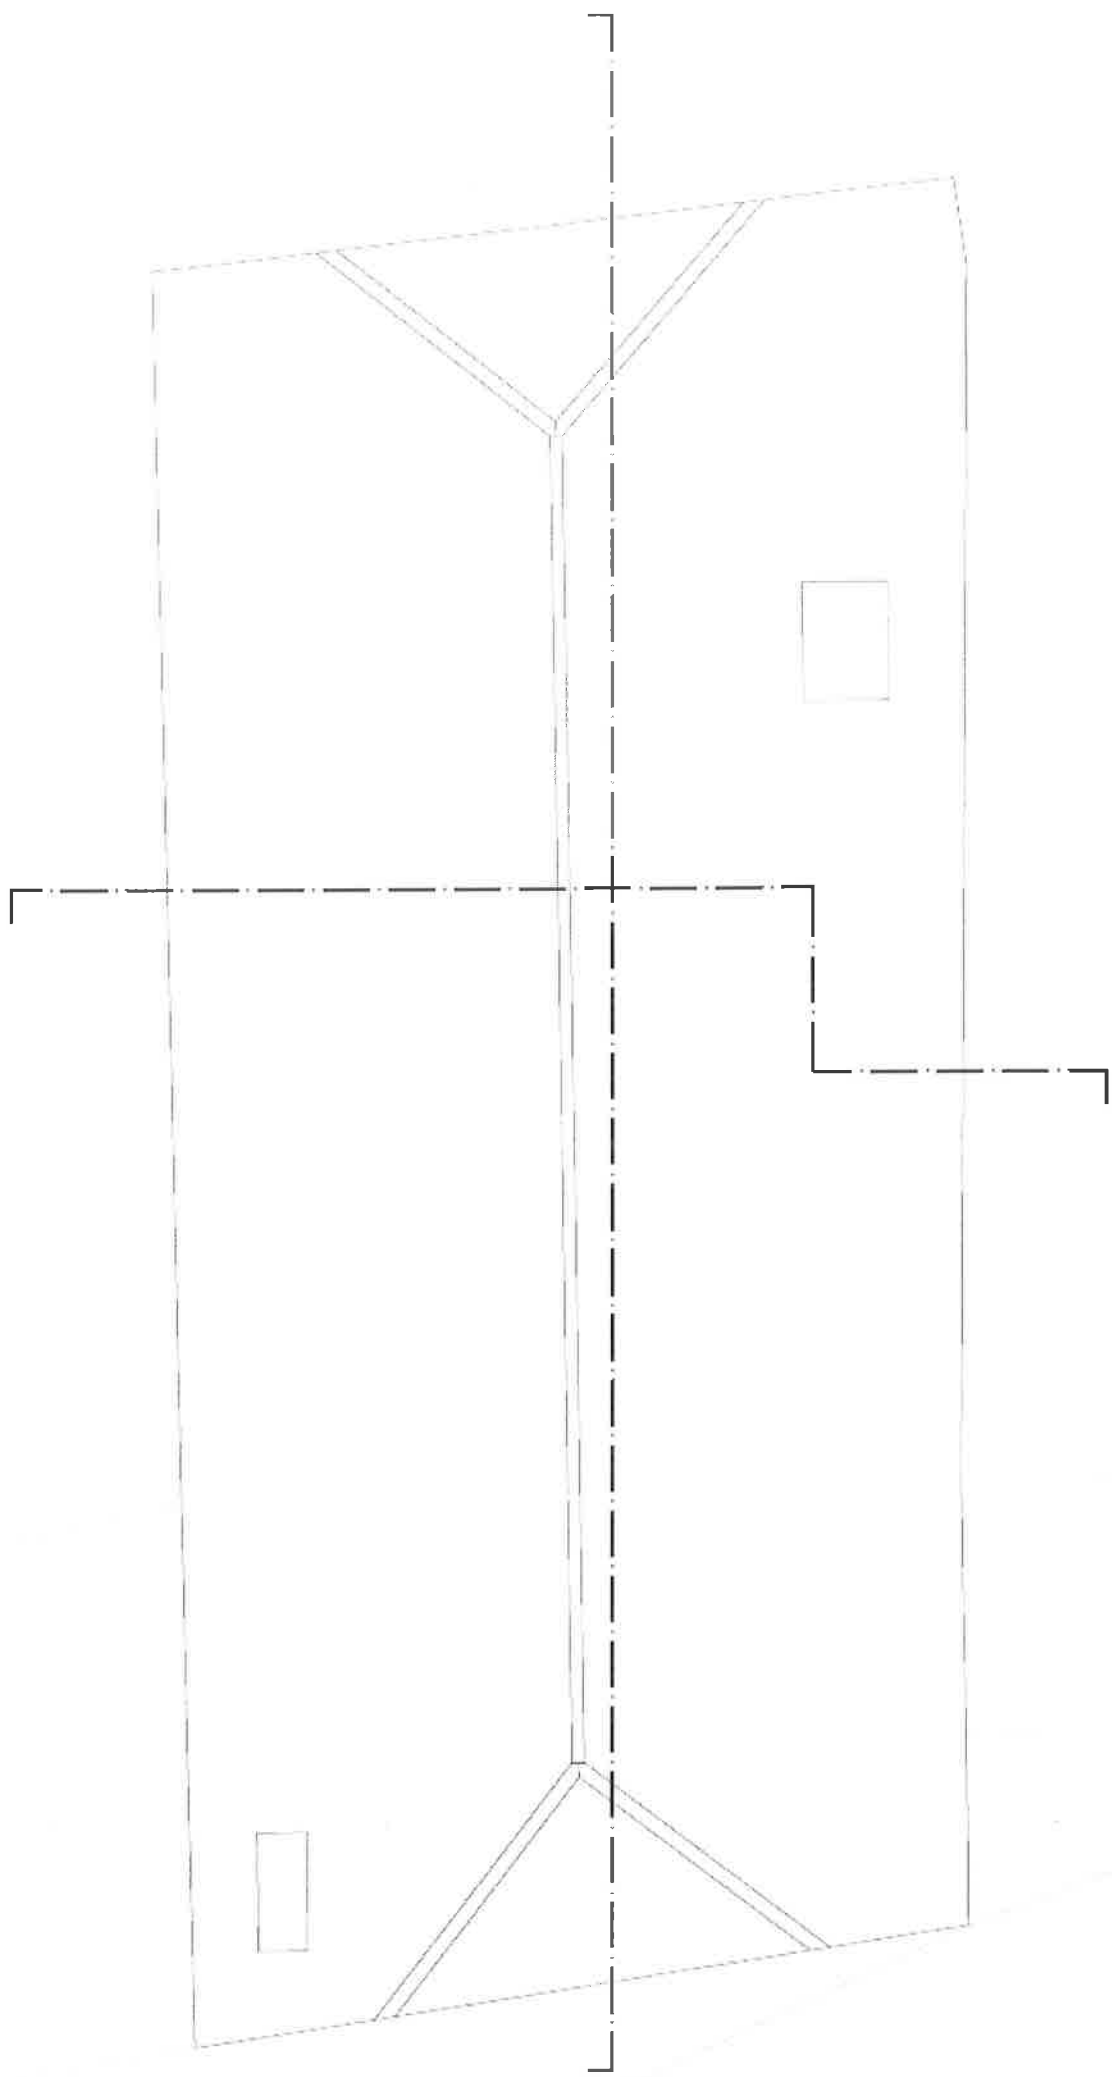



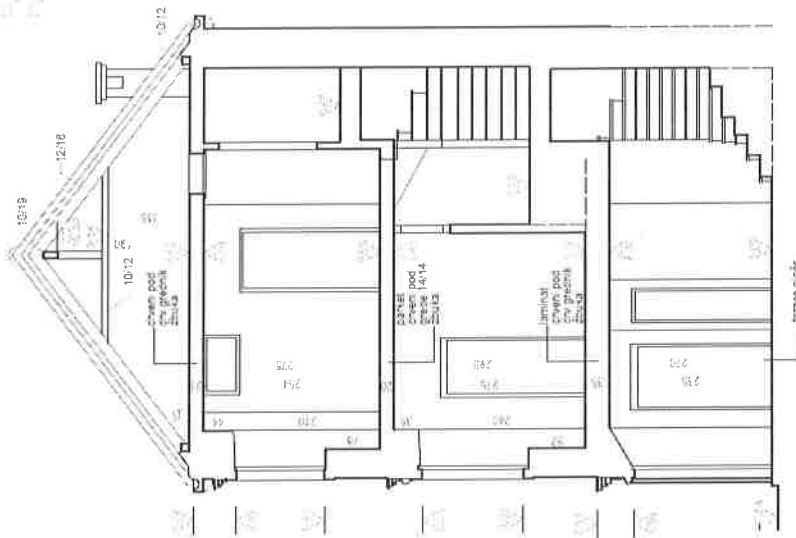



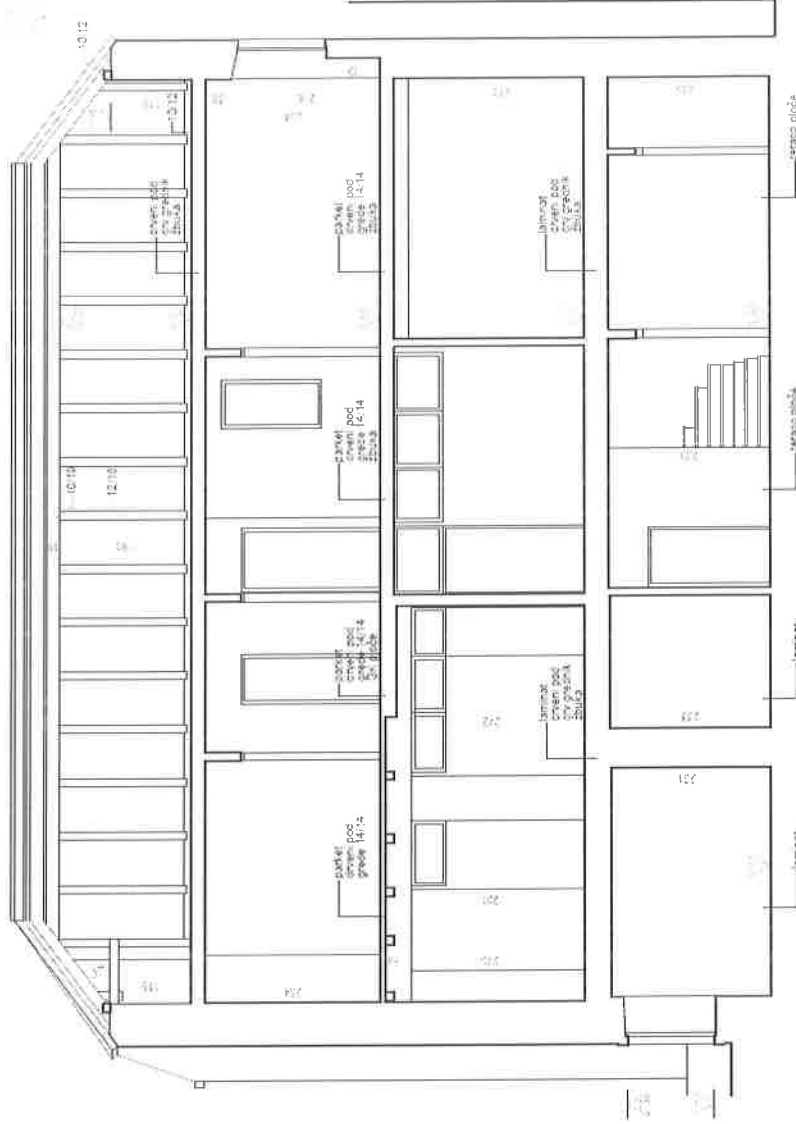




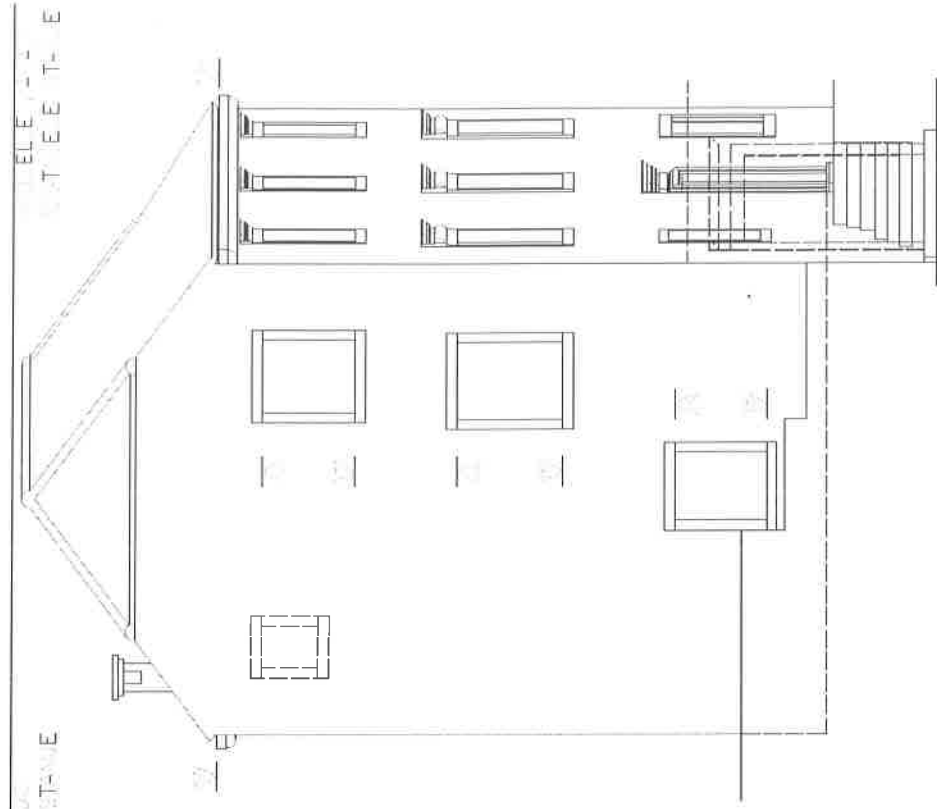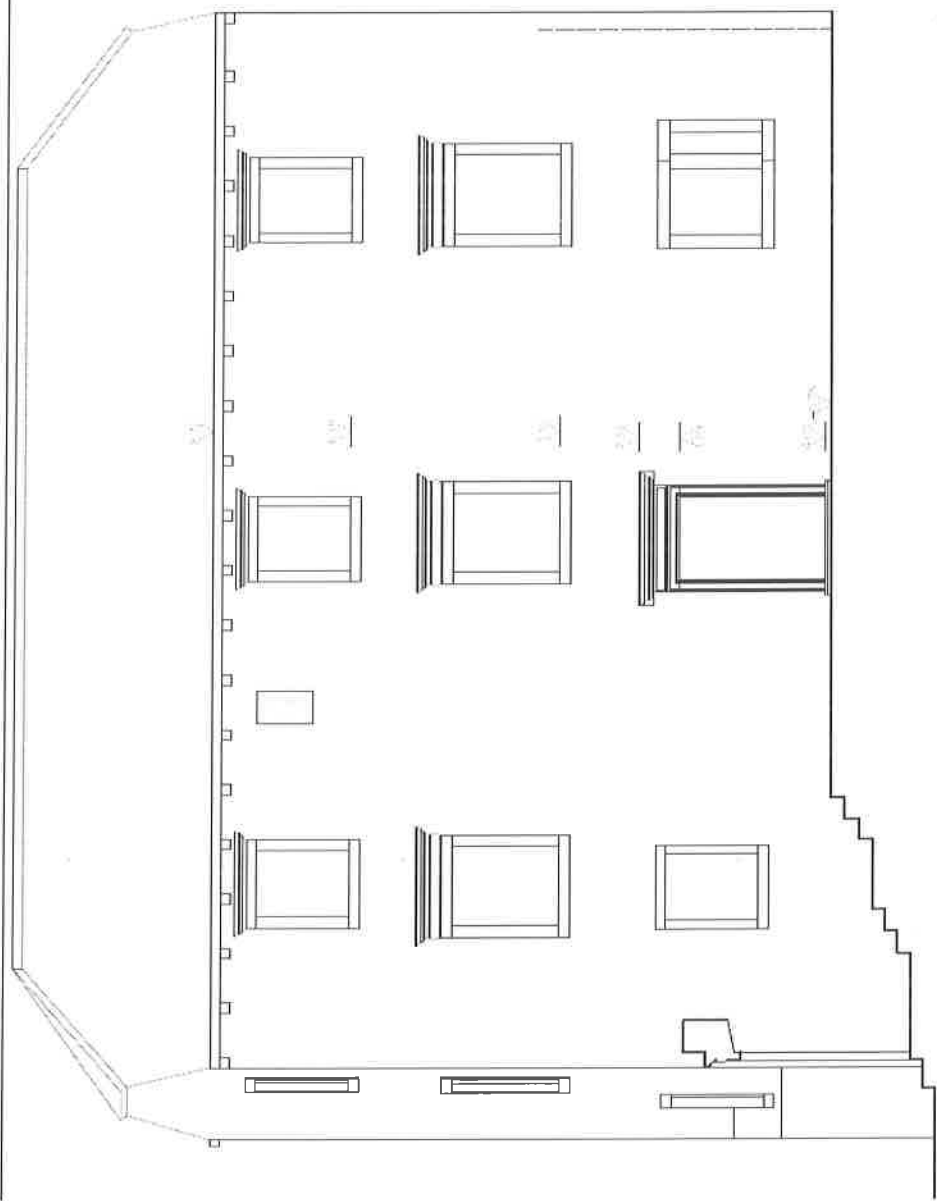


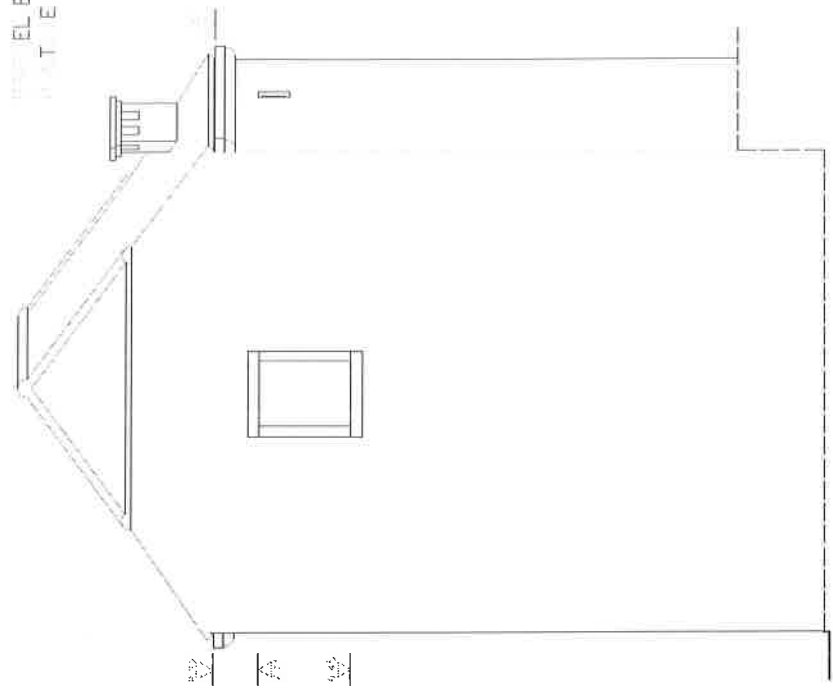


